



## ZUIDERSINGEL 8 BARENDRECHT



**Bijzonder ruim 3-kamer appartement  
met balkon op het zuiden, eigen parkeerplaats en berging  
gelegen op een uitstekende locatie!**



# WELKOM

## Meerwede-Barendrecht

Welkom in dit bijzonder ruime en goed onderhouden 3-kamer appartement, gelegen op de eerste verdieping van het stijlvolle appartementencomplex “Singelcrescent I”. Dit comfortabele appartement biedt alles wat u nodig heeft voor fijn en zorgeloos wonen. De sfeervolle, lichte woonkamer biedt een aangename natuurlijke lichtinval door de grote raampartij.

De open keuken is voorzien van diverse inbouwapparatuur en vormt samen met de woonkamer een prettige leefruimte. Middels een schuifpui geeft de leefruimte toegang tot het zonnige balkon op het zuiden, waar u de hele dag van de zon kunt genieten. Het appartement beschikt over twee ruime slaapkamers, een moderne badkamer met inloopdouche, een separaat toilet en een praktische wasruimte. Bij het appartement hoort een eigen parkeerplaats en berging in de afgesloten parkeergarage onder het complex – comfortabel en veilig! De ligging is zonder meer geweldig met alle denkbare voorzieningen zoals winkels, sportfaciliteiten en openbaar vervoer op korte afstand. Dankzij de tramverbinding bent u bovendien snel in het bruisende centrum van Rotterdam.

Kortom: een instapklaar appartement op een centrale en gewilde locatie.

Maak snel een afspraak voor een bezichtiging en laat u verrassen door het comfort en de ligging!





WOONOPPERVLAKTE

123 m<sup>2</sup>

INHOUD

405 m<sup>3</sup>

BALKONOPPERVLAKTE

10 m<sup>2</sup>

BOUWJAAR

2000

KAMERS

3

SLAAPKAMERS

2



**TYPE WONING:**

Appartement

**BALKONLIGGING:**

Zuid

**ENERGIELABEL:**

B

**OPLEVERING:**

In overleg

















# OMSCHRIJVING

## BEGANE GROND

Entree met bellentableau, brievenbussen en video intercomsysteem, royale gesloten hal met trappenhuis en lift. Toegang tot de berging en inpandige parkeerplaats.

## ONDERBOUW

Eigen parkeerplaats nummer 8 in de gesloten parkeergarage met een garagedeur bedienbaar met afstandsbediening. Vanaf uw eigen parkeerplaats loopt u zo naar de eigen berging. Geen trap dus wel zo praktisch.

Berging nummer 8 (ca. 8 m2) voorzien van elektra en stopcontacten.

## EERSTE VERDIEPING

Entree, ruime hal met garderobe en het intercomsysteem met video, meterkast, toegang tot alle vertrekken, toiletruimte voorzien van een duoblok en fonteintje. De toiletruimte is geheel betegeld in een lichte kleurstelling. Middels een glazen deur heeft u toegang tot de living.

Lichte woonkamer (ca. 44 m2) gelegen aan de voorzijde van het complex en voorzien van een lichte laminaatvloer. Door de grote raampartijen biedt de woonkamer een aangename natuurlijke lichtinval. De woonkamer is verder voorzien van elektrisch screen.

De moderne woonkeuken (ca. 18 m2) is uitgevoerd in een U-opstelling en is voorzien van hoogwaardige inbouwapparatuur zoals een grote koelkast, drie laden vrieskast, inductie kookplaat, RVS afzuigkap, een combi ovenmagnetron en een vaatwasmachine. Tevens is de keuken voorzien van een enkele spoelbak met een handige Quooker kraan, veel kasten en lades. Het geheel is uitgevoerd in hoogglans wit en afgewerkt met soft close systeem, een granieten aanrechtblad en een lichte laminaatvloer. Middels een schuifpui heeft u toegang tot het zonnige balkon.

Balkon (ca. 10 m2) gelegen op het zuiden en voorzien van een elektrisch zonnescherm. U heeft hier voldoende ruimte voor een tafel en stoelen om de hele dag van de zon te kunnen genieten.

Slaapkamer 1 (ca. 15 m2) is gelegen aan de achterzijde van de woning en is voorzien van een 4-deuren schuifkastenwand en een lichte laminaatvloer.

Slaapkamer 2 (ca. 16 m2) gelegen aan de achterzijde van het complex en voorzien van een lichte laminaatvloer. Via deze slaapkamer heeft u toegang tot de wasruimte.

Wasruimte (ca. 4 m2) met wasmachine- en drogeraansluiting, stelplaats voor de HR C.V. combiketel (Intergas 2022) en afzuigsysteem. De wasruimte is afgewerkt met laminaatvloer.

Moderne badkamer (ca. 6 m2) met luxe sanitaire voorzieningen zoals een wastafel met wandmeubel, spiegel, verlichting, designradiator en inloophdouche met regendouche. De badkamer is geheel betegeld in een lichte kleurstelling.



## DETAILS VAN DE WONING

### ALGEMENE INFO

|                           |             |
|---------------------------|-------------|
| Type woning               | Appartement |
| Aantal kamers             | 3           |
| Aantal slaapkamers        | 2           |
| Bouwjaar                  | 2000        |
| Oplevering en aanvaarding | In overleg  |

### ENERGIE & KOSTEN

|               |                         |
|---------------|-------------------------|
| Energie label | B geldig tot 21-12-2030 |
|---------------|-------------------------|

### OPPERVLAKTEN & INHOUD

|                             |                    |
|-----------------------------|--------------------|
| Woonoppervlakte             | 123 m <sup>2</sup> |
| Perceeloppervlakte          | 0 m <sup>2</sup>   |
| Inpandige bergruimte        | 0 m <sup>2</sup>   |
| Externe bergruimte          | 24 m <sup>2</sup>  |
| Gebouwgebonden buitenruimte | 10 m <sup>2</sup>  |
| Inhoud                      | 405 m <sup>3</sup> |

### ZAKELIJKE LASTEN


|                           |                    |
|---------------------------|--------------------|
| WOZ-waarde                | € 486.000,00       |
| OZB (eigenaar)            | € 426,22           |
| Waterschapslasten         | € -                |
| Afvalstoffenheffing/riool | € 274,08 / € 82,08 |
| Energie-/ waternota p.m.  | € 95,00 / € 15,00  |


### BEDRAG

### BIJZONDERHEDEN

- Eigen parkeerplaats in de afgesloten garage (nummer 8);
- Garagedeur elektrisch bedienbaar via afstandsbediening;
- Ruime berging in de onderbouw (nummer 8);
- Verwarming en warmwater middels Cv ketel Intergas (bouwjaar maart 2022);
- Het gezellige balkon is gelegen op het zuiden en voorzien van een elektrisch zonnescerm;
- De woonkamer is aan de voorzijde voorzien van elektrisch screen;
- Energie label B geldig tot 21-12-2030;
- Goed onderhouden, modern en levensloopbestendig appartementencomplex met 22 luxe appartementen;
- Lift;
- Actieve V.v.E. met een bijdrage van € 285,12 per maand;
- Gelegen op loopafstand van o.a. winkels, restaurants, zorgcentrum en openbaar vervoer;
- De tram biedt een snelle verbinding naar Rotterdam.
- Niet-zelfbewoningsclausule van toepassing.

De informatie in deze brochure is door ons met zorg samengesteld, echter kan er door de makelaar geen aansprakelijkheid worden aanvaard voor onvolledigheid of onjuistheid van de gegevens en kunnen hieraan geen rechten worden ontleend. Nadrukkelijk is vermeld dat deze informatieverstrekking niet als een aanbieding of offerte mag worden beschouwd. Wenst u zekerheid over de informatie? Dan dient u zelf onderzoek te verrichten of uitdrukkelijk navraag te doen bij de betreffende makelaar die deze informatie heeft verkregen en uiteen kan zetten. RE/MAX Makelaarsgroep behartigt de belangen van de verkoper en adviseert om uw eigen VBO makelaar mee te nemen.

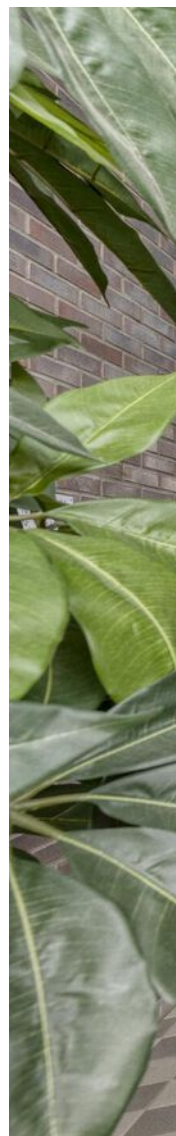

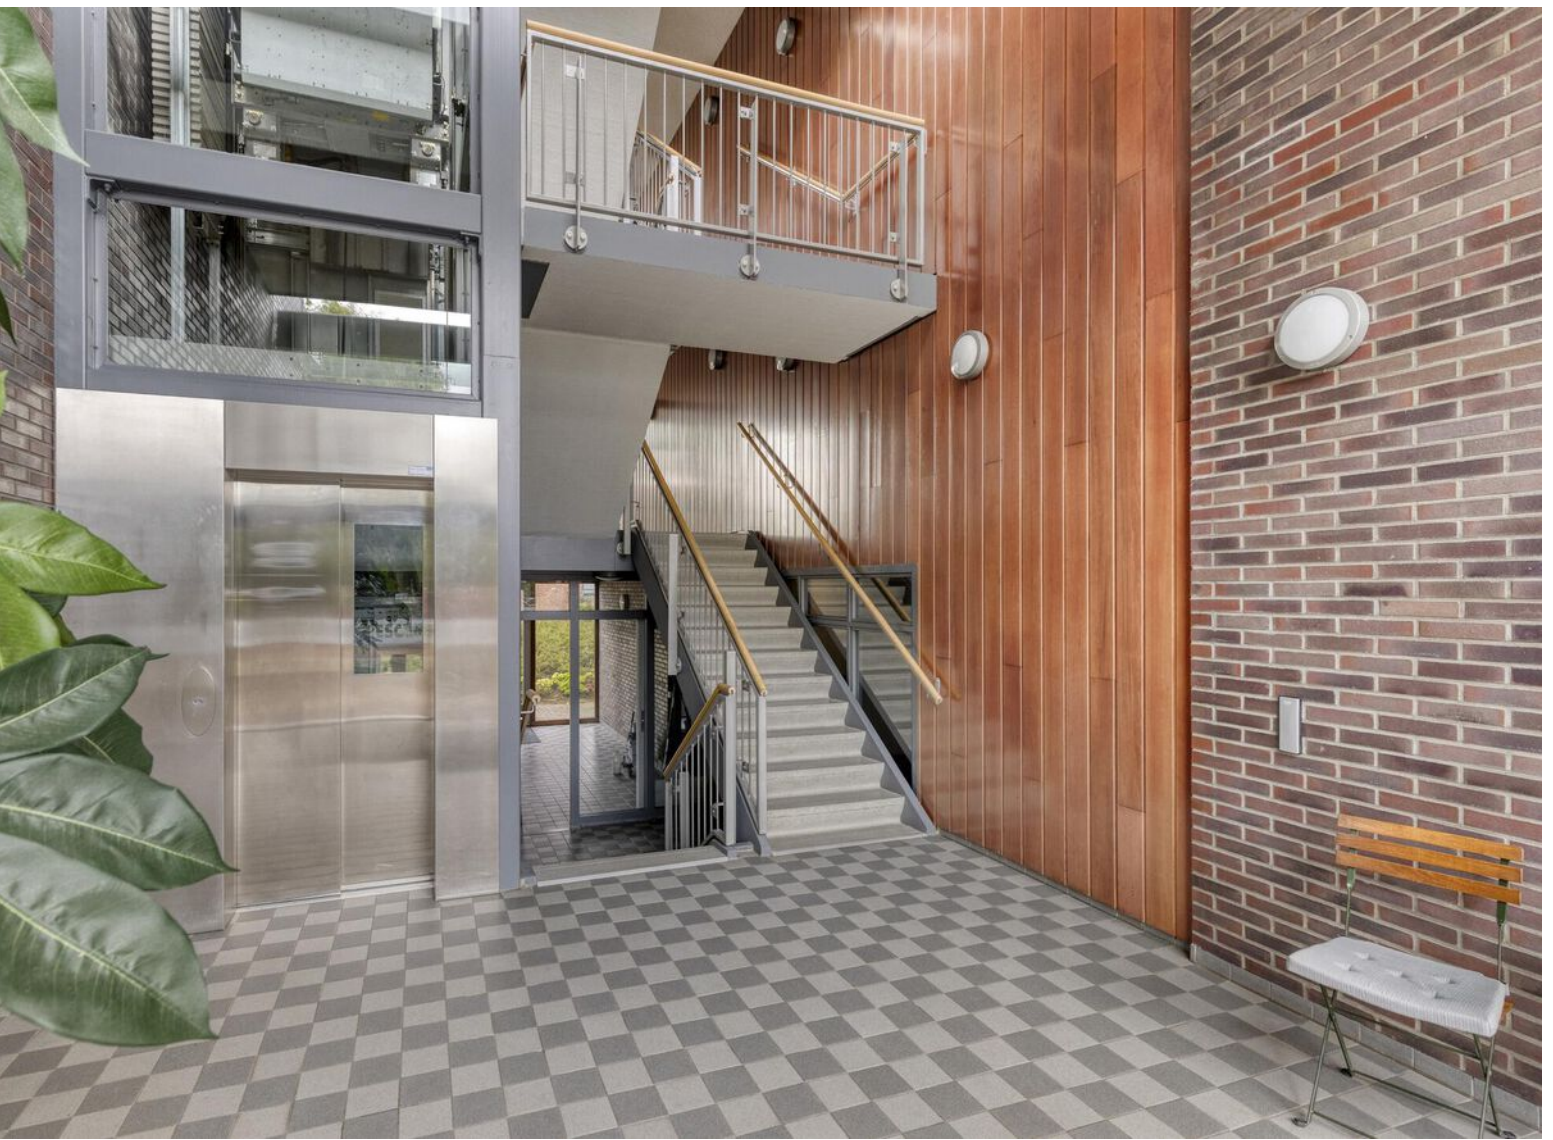


# PLATTEGROND



Aan de plattegronden kunnen geen rechten worden ontleend  
© Zibber [www.zibber.nl](http://www.zibber.nl)

# PLATTEGROND

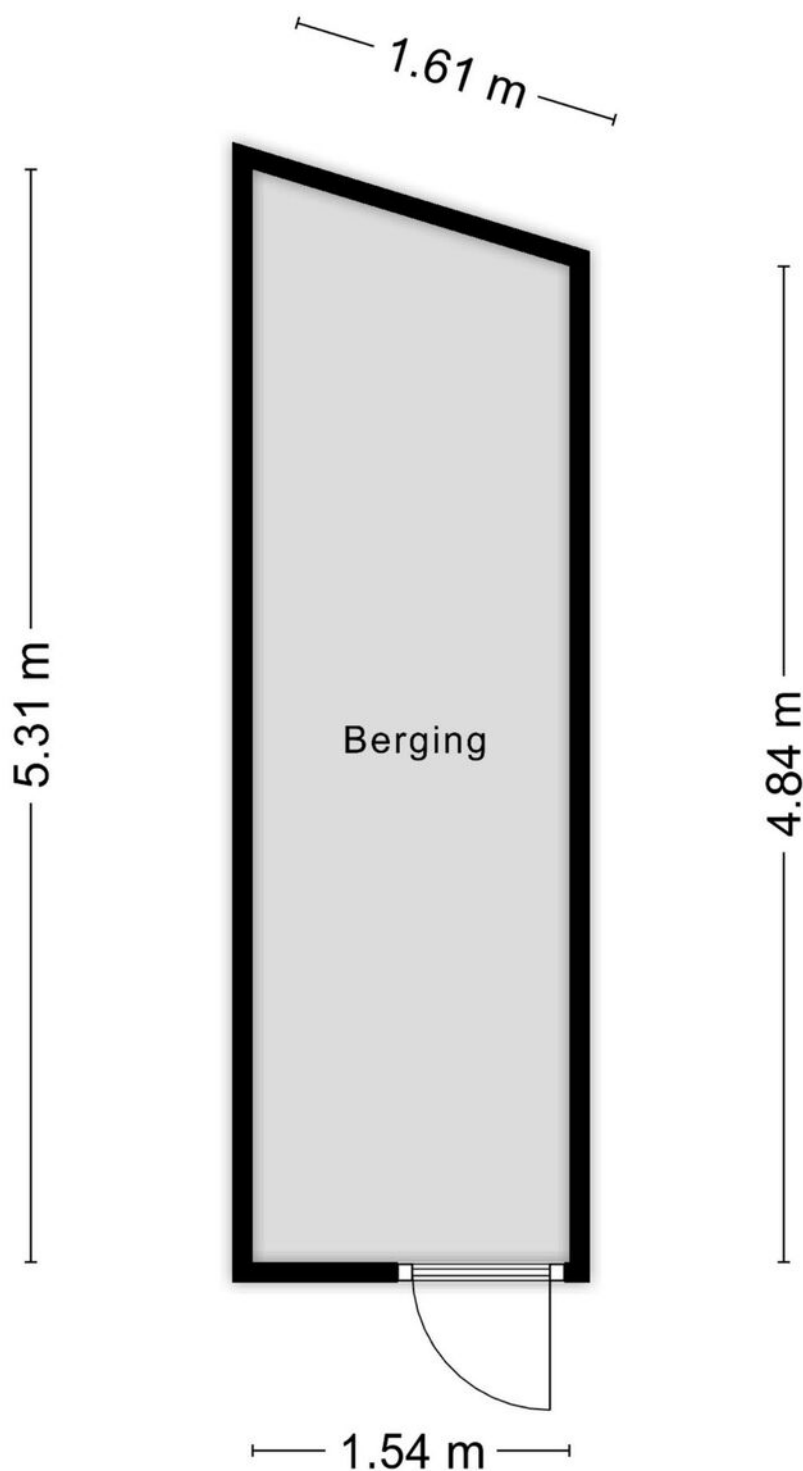

Aan de plattegronden kunnen geen rechten worden ontleend  
© Zibber [www.zibber.nl](http://www.zibber.nl)



# WONEN IN MEERWEDE

De wijk Meerwede bestaat uit vier delen, Noordoost, Noordwest, Zuidoost en Zuidwest. Op slechts enkele minuten wandelen vind je het winkelcentrum 'Carnisse Veste' met een grote verscheidenheid aan winkels, restaurants en horecagelegenheden. Meerwede biedt goede sociale en medische voorzieningen. De wijk meerwede is ook voorzien van goed openbaar vervoer (onder meer 'Tram-Plus': van- en naar Rotterdam - Centrum binnen slechts 20 minuten). Kinderdagverblijven, scholen voor basis- en voortgezet onderwijs, uitgebreide wijkparken, diverse sportieve en recreatieve bestemmingen vind je op korte wandel- en fietsafstand.



# Lijst van roerende zaken

Heeft u niet voldoende ruimte? De laatste pagina geeft u de mogelijkheid om meer roerende zaken te noteren.  
Een kopie van deze lijst van roerende zaken wordt aan de koopovereenkomst gehecht. (model 01-2025)



Adres: Zuidersingel 8 2993 PR Barendrecht

|                              | overname              | gaat mee              | blijft achter                    | n.v.t.                           |
|------------------------------|-----------------------|-----------------------|----------------------------------|----------------------------------|
| <b>Woning - Interieur</b>    |                       |                       |                                  |                                  |
| Inbouwspots                  | <input type="radio"/> | <input type="radio"/> | <input type="radio"/>            | <input checked="" type="radio"/> |
| Dimmers                      | <input type="radio"/> | <input type="radio"/> | <input type="radio"/>            | <input checked="" type="radio"/> |
| Opbouwverlichting            | <input type="radio"/> | <input type="radio"/> | <input type="radio"/>            | <input checked="" type="radio"/> |
| Losse (hang)lampen           | <input type="radio"/> | <input type="radio"/> | <input checked="" type="radio"/> | <input type="radio"/>            |
| * Losse (kleding)kast(en)    | <input type="radio"/> | <input type="radio"/> | <input type="radio"/>            | <input checked="" type="radio"/> |
| Boeken/legplanken            | <input type="radio"/> | <input type="radio"/> | <input type="radio"/>            | <input checked="" type="radio"/> |
| Jaloezieën/lamellen/Luxaflex | <input type="radio"/> | <input type="radio"/> | <input checked="" type="radio"/> | <input type="radio"/>            |
| Rolgordijnen                 | <input type="radio"/> | <input type="radio"/> | <input type="radio"/>            | <input checked="" type="radio"/> |
| Gordijnen/vitrage bg         | <input type="radio"/> | <input type="radio"/> | <input checked="" type="radio"/> | <input type="radio"/>            |
| Gordijnen/vitrage 1e verd.   | <input type="radio"/> | <input type="radio"/> | <input type="radio"/>            | <input checked="" type="radio"/> |
| Gordijnen/vitrage 2e verd.   | <input type="radio"/> | <input type="radio"/> | <input type="radio"/>            | <input checked="" type="radio"/> |
| Gordijnrails bg              | <input type="radio"/> | <input type="radio"/> | <input checked="" type="radio"/> | <input type="radio"/>            |
| Gordijnrails 1e verd.        | <input type="radio"/> | <input type="radio"/> | <input type="radio"/>            | <input checked="" type="radio"/> |
| Gordijnrails 2e verd.        | <input type="radio"/> | <input type="radio"/> | <input type="radio"/>            | <input checked="" type="radio"/> |
| Vloerafwerking bg            | <input type="radio"/> | <input type="radio"/> | <input checked="" type="radio"/> | <input type="radio"/>            |
| Vloerafwerking 1e verd.      | <input type="radio"/> | <input type="radio"/> | <input type="radio"/>            | <input checked="" type="radio"/> |
| Vloerafwerking 2e verd.      | <input type="radio"/> | <input type="radio"/> | <input type="radio"/>            | <input checked="" type="radio"/> |
| Gashaard/houtkachel          | <input type="radio"/> | <input type="radio"/> | <input type="radio"/>            | <input checked="" type="radio"/> |
| Toilet accessoires           | <input type="radio"/> | <input type="radio"/> | <input checked="" type="radio"/> | <input type="radio"/>            |
|                              | <input type="radio"/> | <input type="radio"/> | <input type="radio"/>            | <input type="radio"/>            |
|                              | <input type="radio"/> | <input type="radio"/> | <input type="radio"/>            | <input type="radio"/>            |
| <b>Keuken</b>                |                       |                       |                                  |                                  |
| Keukenblok verlichting       | <input type="radio"/> | <input type="radio"/> | <input checked="" type="radio"/> | <input type="radio"/>            |
| (Combi)magnetron             | <input type="radio"/> | <input type="radio"/> | <input checked="" type="radio"/> | <input type="radio"/>            |
| (Stoom)oven                  | <input type="radio"/> | <input type="radio"/> | <input type="radio"/>            | <input checked="" type="radio"/> |
| Kookplaat/fornuis            | <input type="radio"/> | <input type="radio"/> | <input checked="" type="radio"/> | <input type="radio"/>            |
| Vaatwasser                   | <input type="radio"/> | <input type="radio"/> | <input checked="" type="radio"/> | <input type="radio"/>            |
| Kokendwaterkraan             | <input type="radio"/> | <input type="radio"/> | <input checked="" type="radio"/> | <input type="radio"/>            |
| Koelkast                     | <input type="radio"/> | <input type="radio"/> | <input checked="" type="radio"/> | <input type="radio"/>            |
| Vrieskast                    | <input type="radio"/> | <input type="radio"/> | <input checked="" type="radio"/> | <input type="radio"/>            |
| Afzuigkap/schouw             | <input type="radio"/> | <input type="radio"/> | <input checked="" type="radio"/> | <input type="radio"/>            |
| Inbouw koffiemachine         | <input type="radio"/> | <input type="radio"/> | <input type="radio"/>            | <input checked="" type="radio"/> |

\* zie pagina 3

|                                                             | overname              | gaat mee              | blijft achter                    | n.v.t.                           |
|-------------------------------------------------------------|-----------------------|-----------------------|----------------------------------|----------------------------------|
| <b>Badkamer</b>                                             |                       |                       |                                  |                                  |
| Ligbad                                                      | <input type="radio"/> | <input type="radio"/> | <input type="radio"/>            | <input checked="" type="radio"/> |
| Jacuzzi/whirlpool                                           | <input type="radio"/> | <input type="radio"/> | <input type="radio"/>            | <input checked="" type="radio"/> |
| Douche (cabine/schermb)                                     | <input type="radio"/> | <input type="radio"/> | <input checked="" type="radio"/> | <input type="radio"/>            |
| Stoomdouche (cabine)                                        | <input type="radio"/> | <input type="radio"/> | <input type="radio"/>            | <input checked="" type="radio"/> |
| Wastafel                                                    | <input type="radio"/> | <input type="radio"/> | <input checked="" type="radio"/> | <input type="radio"/>            |
| Wastafelmeubel                                              | <input type="radio"/> | <input type="radio"/> | <input checked="" type="radio"/> | <input type="radio"/>            |
| Planchet                                                    | <input type="radio"/> | <input type="radio"/> | <input checked="" type="radio"/> | <input type="radio"/>            |
| Toiletkast                                                  | <input type="radio"/> | <input type="radio"/> | <input checked="" type="radio"/> | <input type="radio"/>            |
| Toilet                                                      | <input type="radio"/> | <input type="radio"/> | <input type="radio"/>            | <input checked="" type="radio"/> |
| Toiletrolhouder                                             | <input type="radio"/> | <input type="radio"/> | <input type="radio"/>            | <input checked="" type="radio"/> |
| Toiletborstel (houder)                                      | <input type="radio"/> | <input type="radio"/> | <input type="radio"/>            | <input checked="" type="radio"/> |
|                                                             |                       |                       |                                  |                                  |
| <b>Exterieur/Veiligheid/Instalatie/Energiebesparing</b>     |                       |                       |                                  |                                  |
| Externe brievenbus                                          | <input type="radio"/> | <input type="radio"/> | <input checked="" type="radio"/> | <input type="radio"/>            |
| (Video) deurbel                                             | <input type="radio"/> | <input type="radio"/> | <input checked="" type="radio"/> | <input type="radio"/>            |
| Veiligheidssloten                                           | <input type="radio"/> | <input type="radio"/> | <input type="radio"/>            | <input type="radio"/>            |
| Alarminstallatie                                            | <input type="radio"/> | <input type="radio"/> | <input type="radio"/>            | <input checked="" type="radio"/> |
| Beveiligingscamera's                                        | <input type="radio"/> | <input type="radio"/> | <input type="radio"/>            | <input checked="" type="radio"/> |
| Rookmelders                                                 | <input type="radio"/> | <input type="radio"/> | <input checked="" type="radio"/> | <input type="radio"/>            |
| Koolstofmonoxidemelder                                      | <input type="radio"/> | <input type="radio"/> | <input checked="" type="radio"/> | <input type="radio"/>            |
| Airconditioning                                             | <input type="radio"/> | <input type="radio"/> | <input type="radio"/>            | <input checked="" type="radio"/> |
| * Thermostaat                                               | <input type="radio"/> | <input type="radio"/> | <input checked="" type="radio"/> | <input type="radio"/>            |
| CV-ketel                                                    | <input type="radio"/> | <input type="radio"/> | <input checked="" type="radio"/> | <input type="radio"/>            |
| Geiser                                                      | <input type="radio"/> | <input type="radio"/> | <input type="radio"/>            | <input checked="" type="radio"/> |
| Close-in-boiler                                             | <input type="radio"/> | <input type="radio"/> | <input type="radio"/>            | <input checked="" type="radio"/> |
|                                                             |                       |                       |                                  |                                  |
| <b>Tuin</b>                                                 |                       |                       |                                  |                                  |
| * Tuinaanleg/(sier)bestrating/<br>beplanting/erfafscheiding | <input type="radio"/> | <input type="radio"/> | <input type="radio"/>            | <input checked="" type="radio"/> |
| Werkbank schuur / garage                                    | <input type="radio"/> | <input type="radio"/> | <input type="radio"/>            | <input checked="" type="radio"/> |
| Vijver                                                      | <input type="radio"/> | <input type="radio"/> | <input type="radio"/>            | <input checked="" type="radio"/> |
| Buitenverlichting                                           | <input type="radio"/> | <input type="radio"/> | <input type="radio"/>            | <input checked="" type="radio"/> |
| Tuinhuis/berging                                            | <input type="radio"/> | <input type="radio"/> | <input type="radio"/>            | <input checked="" type="radio"/> |
| Vlaggenmast                                                 | <input type="radio"/> | <input type="radio"/> | <input type="radio"/>            | <input checked="" type="radio"/> |
| Voet van droogmolen                                         | <input type="radio"/> | <input type="radio"/> | <input type="radio"/>            | <input checked="" type="radio"/> |
| Heater                                                      | <input type="radio"/> | <input type="radio"/> | <input type="radio"/>            | <input checked="" type="radio"/> |
| Screens/rolluiken/zonnescherm                               | <input type="radio"/> | <input type="radio"/> | <input checked="" type="radio"/> | <input type="radio"/>            |

\* zie pagina 3



|                                  | overname              | gaat mee              | blijft achter         | n.v.t.                           |
|----------------------------------|-----------------------|-----------------------|-----------------------|----------------------------------|
| <b>Overig</b>                    |                       |                       |                       |                                  |
| Wasmachine                       | <input type="radio"/> | <input type="radio"/> | <input type="radio"/> | <input checked="" type="radio"/> |
| Wasdroger                        | <input type="radio"/> | <input type="radio"/> | <input type="radio"/> | <input checked="" type="radio"/> |
| Veiligheidsschakelaar wasmachine | <input type="radio"/> | <input type="radio"/> | <input type="radio"/> | <input checked="" type="radio"/> |
| Waterslot wasmachine             | <input type="radio"/> | <input type="radio"/> | <input type="radio"/> | <input checked="" type="radio"/> |
| Oplaadpunt elektrische auto      | <input type="radio"/> | <input type="radio"/> | <input type="radio"/> | <input checked="" type="radio"/> |
| Zonnepanelen                     | <input type="radio"/> | <input type="radio"/> | <input type="radio"/> | <input checked="" type="radio"/> |

Zaken die geen eigendom van de verkoper zijn, maar waarvan eventuele leasecontracten, huurkoopcontracten of huurcontracten zijn over te nemen (bijvoorbeeld: Cv-ketels, zonnepanelen, boilers en geisers). Indien van toepassing, hieronder aangeven wat voor contracten er zijn en of deze kunnen / moeten worden overgenomen, achterblijven of mee gaan:

---

---

\* Indien blijft achter, welke onderdelen blijven achter:

---

---

Overige zaken en/of opmerkingen:

Meubilair kan ook overgenomen worden

---

---

---

---

---

---

Verkoper kan geen garantie geven voor de goede werking van (eventueel) mee verkochte apparatuur.

Aldus overeengekomen en in enkelvoud ondertekend:

**Verkoper(s)**

**Koper(s)**

# KADASTRALE KAART

Kadastrale kaart

Uw referentie: jhs



12345

25

— Vastgestelde kadastrale grens

— Voorlopige kadastrale grens

— Administratieve kadastrale grens

— Bebouwing

Deze kaart is noordgericht

Perceelnummer

Huisnummer

Vastgestelde kadastrale grens

Voorlopige kadastrale grens

Administratieve kadastrale grens

Bebouwing

Schaal 1: 500

Kadastrale gemeente Barendrecht

Sectie B

Perceel 5891

Aan dit uittreksel kunnen geen betrouwbare maten worden ontleend.

De Dienst voor het kadaster en de openbare registers behoudt zich de intellectuele eigendomsrechten voor, waaronder het auteursrecht en het databankenrecht.

kadaster

Voor een eensluidend uittreksel, geleverd op 14 juni 2025

De bewaarder van het kadaster en de openbare registers

# HET KOPEN VAN EEN WONING

**Wanneer u een woning gaat kopen, komen er veel zaken op u af. Onderstaand geven wij u een overzicht van de gangbare zaken, waar u bij het aankopen van een woning rekening mee kunt houden.**

## BEZICHTIGINGEN

Bezichtigingen vinden uitsluitend plaats na het maken van een afspraak met RE/MAX Makelaarsgroep, worden altijd in het bijzijn van een makelaar gedaan en zijn geheel vrijblijvend.

Bezichtigingen vinden bij voorkeur overdag plaats. Als dit niet lukt, kunt u ook een afspraak maken voor in de avonduren of op zaterdag. Let er wel op, dat het in de winter al vroeg donker wordt en u daarom 's avonds een minder goede indruk van de woning krijgt.

Het is gebruikelijk dat een geïnteresseerde een aantal dagen na de bezichtiging een reactie doorgeeft aan de makelaar. Negatief? Geen probleem, maar dan is de verkoper daar in ieder geval van op de hoogte. Positief? Dan maakt u met de makelaar afspraken over hoe verder te handelen, een 2e bezichtiging bijvoorbeeld.

## UITBRENGEN VAN EEN BOD OP EEN WONING

Wanneer u interesse heeft in deze woning zult u het met de verkoper eens moeten worden over een aantal zaken zoals de prijs, de aanvaardingsdatum en eventuele overige voorwaarden (b.v. een financieringsvoorbehoud). Alles begint met het uitbrengen van een bod, waarin al deze zaken genoemd worden. Een bod kunt u mondeling, per e-mail of schriftelijk uitbrengen. Wanneer de verkoper akkoord gaat met uw voorstel, dan heeft u in principe de woning gekocht.

## KOOPAKTE

Bent u tot overeenstemming gekomen? Gefeliciteerd! Dan wordt nu de koopakte opgesteld, waarin de gemaakte afspraken bevestigd worden. De basis hiervoor is de vastgestelde koopakte door de brancheorganisaties, de Consumentenbond en Vereniging Eigen Huis.

Een eerlijke en duidelijke koopakte, waarin ook uw belangen als koper behartigd worden.

In de koopakte worden ook de lijst met roerende zaken, het inlichtingenformulier dat door de verkoper is ingevuld, de kadastrale gegevens en een kopie van het eigendomsbewijs opgenomen.

## BEDENKTIJD

De koper heeft, na het ontvangen van de door beide partijen ondertekende koopakte of een afschrift daarvan, drie dagen bedenktijd. Binnen deze termijn kan de koper alsnog van de koop afzien. Dit kan zonder opgave van redenen en zonder dat er kosten aan verbonden zijn. De bedenktijd begint te lopen op de dag volgend op de dag waarop de koper de ondertekende koopakte heeft ontvangen.

## WAARBORGsom/BANKGARANTIE

In de koopakte wordt een waarborgsom/bankgarantie gevraagd. De hoogte hier van is 10% van de koopsom. De bankgarantie of waarborgsom moet binnen de in de koopovereenkomst afgesproken termijn bij de notaris gedeponeerd worden. Omdat het om flinke bedragen gaat, wordt de bankgarantie doorgaans op uw verzoek geregeld door uw hypotheekadviseur.

## NOTARIS

De woning die u heeft gekocht, wordt op de dag van de overdracht door de verkoper aan u geleverd. De notaris stelt hiervoor een akte van levering op. U mag meestal zelf kiezen bij welke notaris u de overdracht laat plaatsvinden. Mocht u geen notaris kennen, dan zijn wij u graag van dienst bij het vinden van de juiste notaris.

## ASBESTCLAUSULE

Bij woningen die vóór 1994 zijn gebouwd, kan het voorkomen dat er asbesthoudende materialen zijn gebruikt. Dit is niet altijd bekend bij de verkoper. Daarom wordt bij deze woningen standaard een clausule in de koopovereenkomst opgenomen, zodat de koper hiervan op de hoogte is.

Wil je asbest laten verwijderen? Houd er dan rekening mee dat dit volgens de geldende milieuregels moet gebeuren. Heb je hier vragen over? Een specialist kan je hierin adviseren!

# HET KOPEN VAN EEN WONING

## OUDERDOMSCLAUSULE

Voor woningen ouder dan 40 jaar brengt dat een andere bouwkwaliteit met zich mee.

Denk bijvoorbeeld aan fundering, leidingen en isolatie, die kunnen verschillen van moderne bouwstandaarden.

De verkoper kan hier geen garanties over geven, en na de overdracht is de koper zelf verantwoordelijk voor eventuele gebreken.

Wil je zeker weten waar je aan toe bent? Dan is een bouwkundige keuring een slimme keuze!

## KOSTEN KOPER

Bij een bestaande woning wordt er bijna altijd over kosten koper gesproken. U koopt

een woning en betaalt daarnaast ook de kosten om deze woning op uw naam te krijgen.

Deze kosten bestaan uit 2% overdrachtsbelasting, kadastrale rechten en de notaris kosten voor het opmaken van de leveringsakte. Deze kosten worden u bij de notaris in rekening gebracht. Indien u, zoals de meeste kopers, ook een hypotheek afsluit voor de financiering van de koopsom, dan krijgt u ook te maken met (veelal fiscaal aftrekbare) kosten, die u maakt om deze financiering te verkrijgen (afsluitprovisie, kosten hypotheekakte, taxatiekosten). Als grove richtlijn wordt voor het totaal van al deze kosten bij een volledige hypotheek doorgaans 4-6% van de koopsom begroot. De maximale financieringsruimte die men krijgt is 100% van de marktwaarde van de woning.

## VOORBEHOUD FINANCIERING

Één van de voorwaarden die een koper doorgaans stelt bij het bieden, betreft het financieringsvoorbehoud. Als koper heeft u zo de mogelijkheid om te bieden op voorwaarde dat de bank u op normale voorwaarden en condities een hypotheek wil verstrekken.

Na het eens te zijn geworden over de koopsom en de overige randvoorwaarden heeft u nog een paar weken de tijd om de bank te laten berekenen of ze u, op basis van o.a. uw inkomen, de hypotheek willen verstrekken.

Om teleurstelling te voorkomen, is het verstandig om voordat u gaat bieden al een berekening te laten maken. Onze hypotheekadviseurs kunnen dit overigens kosteloos en geheel vrijblijvend verzorgen.

Indien u onverhoopt toch een beroep moet doen op deze ontbindende voorwaarde dan dient u goed gedocumenteerd te kunnen aantonen dat een bankinstelling u de lening niet wil verstrekken. In de regel houden wij een termijn van zes weken aan voor het financieringsvoorbehoud. Na deze periode kunt u geen beroep meer doen op dit voorbehoud.

## BOUWTECHNISCHE KEURING

Wanneer u als koper aanleiding ziet om een bouwtechnische keuring uit te laten voeren, staat dat u vrij. De kosten van deze bouwtechnische keuring komen voor uw rekening. Een bouw-technische keuring geeft veelal een goed overzicht van de bouwtechnische staat van de te kopen woning. Indien u een bouwtechnische keuring als voorbehoud bij de koop wenst op te nemen, dient u dit bij het uitbrengen van het bod te vermelden. Het is belangrijk, dat u een goed huis koopt en niet voor grote verrassingen komt te staan. De termijn die wij voor een ontbindende voorwaarde voor een bouwtechnische keuring aanhouden, is twee weken na mondelinge overeenstemming.

## VERBORGEN GEBREKEN

De verkoper dient alle niet zichtbare en hem bekende gebreken en verontreiniging aan u te melden. Hiernaast heeft u als koper zelf een onderzoeksplicht om zichtbare gebreken te ontdekken en te controleren wat u koopt. Toch kan het zijn, dat er in de woning gebreken aanwezig zijn waarvan de verkoper het bestaan niet kent. Na de koop zijn deze risico's voor u als koper, tenzij u aan kunt tonen, dat de verkoper deze zaken bewust voor u verborgen heeft gehouden. Met name bij oudere panden dient u er hiernaast rekening mee te houden, dat deze op een aantal punten niet (kunnen) voldoen aan de huidige bouwkundige kwaliteitseisen.

# HET KOPEN VAN EEN WONING

## ENERGIELABEL

De verkoper is verplicht een certificaat van het energielabel te overleggen van de betreffende woning. Dit certificaat voegen wij standaard toe als bijlage bij de koopakte.

## FINANCIEEL ADVIES

Bij de keuze voor een hypotheek komt u voor een groot aantal afwegingen te staan. Niet alleen uw huidige situatie is van belang, er zijn meerdere factoren die meespelen. Denk hierbij aan de rente, uw inkomen, uw gezinssituatie en fiscale regelingen die gedurende de looptijd van de hypotheek niet gelijk blijven. Om een juiste keuze te maken uit alle hypotheekvormen- en voorwaarden, is een goed hypotheekadvies onontbeerlijk. RE/MAX Makelaarsgroep werkt samen met diverse financieel adviseurs waarbij u terecht kunt voor een hypotheek die precies bij uw wensen en mogelijkheden past!

## BOD UITBRENGEN OP WONING

Wanneer u besluit om na de bezichtiging een bod uit te brengen, is het belangrijk dat u de lijst van zaken en vragenlijst deel B goed bestudeert.

Uw voorstel moet de volgende aspecten bevatten:

- Koopsom
- Datum van eigendomsoverdracht
- Lijst roerende zaken
- Financieel voorbehoud (met of zonder NHG en de hoogte van het bedrag)
- Voorbehoud bouwtechnische keuring

Het complete bod kunt u uitbrengen via uw move account. Uiteraard mag u ook een bod uitbrengen via de mail. Dit kunt u sturen naar het e-mailadres van de desbetreffende makelaar. Te allen tijde vragen wij u om het bod ook in uw move account te plaatsen.

Wij willen u er op attenderen dat biedingen zonder het bezichtigen van de woning niet in behandeling worden genomen.

Indien u na het lezen van deze informatie nog vragen heeft, dan vernemen de makelaars dit graag van u.

Met vriendelijke groet,

**Uw RE/MAX makelaar**

## DOWNLOAD ONZE GRATIS WONING APP!

Zodra wij een nieuwe woning aanmelden, kunt u een push bericht ontvangen op uw telefoon via de RE/MAX Makelaarsgroep App.

Download onze gratis app in de App Store of Google Play Store, dan bent u als eerste op de hoogte van ons nieuwste aanbod.

Scan de QR code om  
onze GRATIS Woning app  
te downloaden!



Download on the  
App Store



GET IT ON  
Google Play



**RE/MAX**  
MAKELAARSGROEP

# GRATIS WAARDEBEPALING

## ONS ADVIES VOOR DE JUISTE VRAAGPRIJS

U staat op het punt om uw huis te verkopen en wilt weten wat de woning waard is. Onze makelaars bepalen graag gratis de waarde van uw woning. Hun kennis van de huizenmarkt in Barendrecht, Rhoon, Ridderkerk en omstreken gaat tot op wijkniveau.

Daarmee bent u verzekerd van het juiste advies!

### Scan de QR code!

Of bel 0180-615233 en maak een afspraak met een van onze makelaars.



# ZOEKERSFORMULIER

## OP ZOEK NAAR UW DROOMWONING?

Wij zoeken met u mee! Vul uw zoekopdracht GRATIS in via de QR code en u wordt als eerste op de hoogte gebracht van ons nieuwste aanbod.

Vul uw gegevens in én de kenmerken van de door uw gewenste woning en ontvang automatisch bericht wanneer er een woning wordt aangemeld die aansluit op uw woonwensen.

**Scan de QR code met je mobiel!** Zo ben je als eerste op de hoogte van ons nieuwste aanbod!



UW MAKELAAR VOOR DEZE WONING



## Jan-Hein Schilderman

**Makelaar / Taxateur o.z.**

06-51 06 36 74

[janheinschilderman@remax.nl](mailto:janheinschilderman@remax.nl)

[www.janheinschilderman.nl](http://www.janheinschilderman.nl)

[www.remax-mg.nl](http://www.remax-mg.nl)



### NEEM CONTACT MET ONS OP

Onze RE/MAX luchtballon vliegt boven de menigte, wij zijn de lokale experts. Wij kennen Barendrecht, onze regio, van binnen en buiten. Daarom kunt u bij ons terecht voor alle onroerend goed vragen en adviezen! Bent u op zoek naar een organisatie die servicegericht is? RE/MAX ondersteunt u bij elke stap van een transactie: van tips om het huis verkoopklaar te maken tot aan het naamplaatje voor de koper van uw woning. Laat ons het bewijzen!

**RE/MAX<sup>®</sup>**  
**MAKELAARSGROEP**

Dorpsstraat 50, 2992 BE Barendrecht

[barendrecht@remax.nl](mailto:barendrecht@remax.nl) | 0180-615233

**[www.remax-mg.nl](http://www.remax-mg.nl)**



**VBO**

Vereniging van  
makelaars en taxateurs

