



RODIUM 8 RHOON



Vraagprijs € 585.000 k.k.

**Uitgebouwde woning met diepe achtertuin
en 14 zonnepanelen.**





WELKOM

Rhoon-Portland

Bent u op zoek naar een sfeervolle en ruime woning waar u direct verliefd op wordt? Zoek niet verder! Deze prachtige woning biedt alles wat u nodig heeft voor comfortabel en modern wonen, en meer. Bij binnenkomst wordt u verwelkomd in een ruime uitgebouwde woonkamer met een sfeervolle open haard, perfect voor gezellige avonden. De complete woonkeuken is van alle gemakken voorzien en straalt kwaliteit uit door de zorgvuldige keuze van materialen. Op de eerste verdieping vindt u drie comfortabele slaapkamers en een moderne badkamer, ideaal voor het hele gezin. De tweede verdieping verrast met nog eens twee slaapkamers en een luxe tweede badkamer met een heerlijke jacuzzi, waar u volledig tot rust kunt komen. De diepe achtertuin biedt de mogelijkheid om verschillende zitjes te creëren. Met een praktische berging en een fijne overkapping is dit een buitenruimte waar u graag tijd doorbrengt. Alsof dat nog niet genoeg is, maken de 14 zonnepanelen deze woning extra duurzaam en energiezuinig. Een slimme keuze voor nu en de toekomst. Kom kijken en laat u betoveren door de sfeer, ruimte en mogelijkheden van deze unieke woning.

Dit is de plek waar uw woondromen werkelijkheid worden!





WOONOPPERVLAKTE

152 m²

INHOUD

579 m³

PERCEELOPPERVLAKE

214 m²

BOUWJAAR

2007

KAMERS

6

SLAAPKAMERS

5



TYPE WONING:

Eindwoning

TUINLIGGING:

Noordoosten

ENERGIELABEL:

A

OPLEVERING:

in overleg

















OMSCHRIJVING

BEGANE GROND

De woning is gelegen op een autovrij hofje. Dit zorgt voor een veilige, kindvriendelijke omgeving waar rust en ruimte de boventoon voeren.

Entree, ruime hal, meterkast, trap naar de 1e verdieping. De sfeervolle trap is afgewerkt met automatisch verlichting. Toiletruimte voorzien van een hangend toilet en fonteintje. De toiletruimte is geheel betegeld in een lichte kleurstelling.

Middels een fraaie stalen deuren heeft u toegang tot de woonkamer.

De sfeervolle uitgebouwde woonkamer met een aansluitende woonkeuken beschikt over een lichte tegelvloer met vloerverwarming en de wanden en het plafond zijn glad gestuct. De woonkamer is voorzien van een handige trapkast en een sfeervolle open haard met een elegante schouw. De lichtkoepels geven een moderne en elegante uitstraling aan de uitbouw en zorgen voor een overvloed aan natuurlijk daglicht. Dit maakt de living helderder en ruimtelijker, wat bijdraagt aan een prettige leefomgeving. De lichtkoepels zijn elektrisch bedienbaar via afstandsbediening.

De moderne woonkeuken is gelegen aan de achterzijde van de woning en is uitgevoerd in een rechte opstelling met een fantastische kookeiland. De woonkeuken is voorzien van diverse inbouwapparatuur zoals een koelkast, vrieskast, oven, combimagnetron en een vaatwasser. Het kookeiland is voorzien van een Bora inductie kookplaat met ingebouwd afzuigstelsysteem en een enkele spoelbak met een Quooker kraan en een zeepompje. Het geheel is uitgevoerd in lichte kleuren en afgewerkt met een keramiek aanrechtblad, tegelvloer met vloerverwarming en spotjes. Middels openslaande deuren heeft u toegang tot de zonnige achtertuin.

De diepe achtertuin is gelegen op het noordoosten en biedt de mogelijkheid om verschillende zitjes te creëren. Met een praktische berging en een fijne overkapping is dit een buitenruimte waar u graag tijd doorbrengt. De achtertuin is verder voorzien van achterom, sierbeplanting, sierbestrating met inbouw sfeerverlichting, buitenkraan en stopcontacten.

Berging (ca. 7 m²) voorzien van elektra en stopcontacten.

Overkapping (ca. 19 m²) voorzien van sfeerverlichting en stopcontacten.

1e VERDIEPING

Ruime overloop met toegang tot alle vertrekken en trap naar de 2e verdieping.

Slaapkamer 1 (ca. 16 m²) is gelegen aan de achterzijde van de woning.

Slaapkamer 2 (ca. 10 m²) is gelegen aan de voorzijde van de woning.

Slaapkamer 3 (ca. 8 m²) is gelegen aan de achterzijde van de woning.

De slaapkamers op deze verdieping zijn voorzien van een lichte laminaatvloer.

Moderne badkamer (ca. 5 m²) met sanitaire voorzieningen zoals een grote wastafel met twee kranen en wastafelmeubel, spiegel met ingebouwde verlichting, hangend tweede toilet met een inbouw bidetkraan met knijpdouche, designradiator en inlooptdouche met een regendouche. De badkamer is geheel betegeld en afgewerkt met sfeervolle nisjes, spotjes en een extra vaste kast.

2e VERDIEPING

Voorzolder met stelplaats voor de HR C.V. combiketel (Intergas 2007), mechanische ventilatie, wasmachine- en drogeraansluiting en bergruimte achter het knieschot. De zolder is verder afgewerkt met spotjes.

Slaapkamer 4 (ca. 8 m²) is gelegen aan de voorzijde van de woning.

Slaapkamer 5 (ca. 8 m²) is gelegen aan de achterzijde van de woning en is voorzien van een kunststof dakkapel. Middels een vlizotrap is de bergvloering te bereiken.

De slaapkamers op deze verdieping zijn voorzien van een lichte laminaatvloer.

Moderne tweede badkamer (ca. 4 m²) met sanitaire voorzieningen zoals een wastafel met wastafelmeubel, spiegel, hangend derde toilet en een jacuzzi. Deze badkamer is geheel betegeld en afgewerkt met spotjes.

DETAILS VAN DE WONING

ALGEMENE INFO

Type woning	Eindwoning
Aantal kamers	6
Aantal slaapkamers	5
Bouwjaar	2007
Oplevering en aanvaarding	In overleg

ENERGIE & KOSTEN

Energie label	A
---------------	---

OPPERVLAKTEN & INHOUD

Woonoppervlakte	152 m ²
Perceeloppervlakte	214 m ²
Inpandige bergruimte	0 m ²
Externe bergruimte	7 m ²
Gebouwgebonden buitenruimte	0 m ²
Inhoud	579 m ³

ZAKELIJKE LASTEN

WOZ-waarde	€ -
OZB (eigenaar)	€ -
Waterschapslasten	€ -
Afvalstoffenheffing/riool	€ -
Energie-/ waternota p.m.	€ -

BEDRAG

BIJZONDERHEDEN

- Eindwoning gelegen op een perceel van 214 m² eigen grond;
- Goed geïsoleerde woning voorzien van houten kozijnen met isolerende beglazing;
- 14 zonnepanelen;
- Uitgebouwde begane grond voorzien van tegelvloer met vloerverwarming en een sfeervolle open haard;
- De lichtkoepels in de living zijn elektrisch bedienbaar via afstandsbediening;
- Luxe woonkeuken voorzien van een fantastische kookeiland;
- Verwarming en warm water middels Cv ketel Intergas 2007;
- De diepe achtertuin biedt de mogelijkheid om verschillende zitjes te creëren;
- 5 ruime slaapkamers;
- Twee badkamers met eigen toilet;
- Gelegen op een autovrij hofje;
- Vele denkbare voorzieningen op korte afstand bereikbaar;
- Goede verbindingen naar Rotterdam en naar snelwegen.

De informatie in deze brochure is door ons met zorg samengesteld, echter kan er door de makelaar geen aansprakelijkheid worden aanvaard voor onvolledigheid of onjuistheid van de gegevens en kunnen hieraan geen rechten worden ontleend. Nadrukkelijk is vermeld dat deze informatieverstrekking niet als een aanbieding of offerte mag worden beschouwd. Wenst u zekerheid over de informatie? Dan dient u zelf onderzoek te verrichten of uitdrukkelijk navraag te doen bij de betreffende makelaar die deze informatie heeft verkregen en uiteen kan zetten. RE/MAX Makelaarsgroep behartigt de belangen van de verkoper en adviseert om uw eigen VBO makelaar mee te nemen.












PLATTEGROND

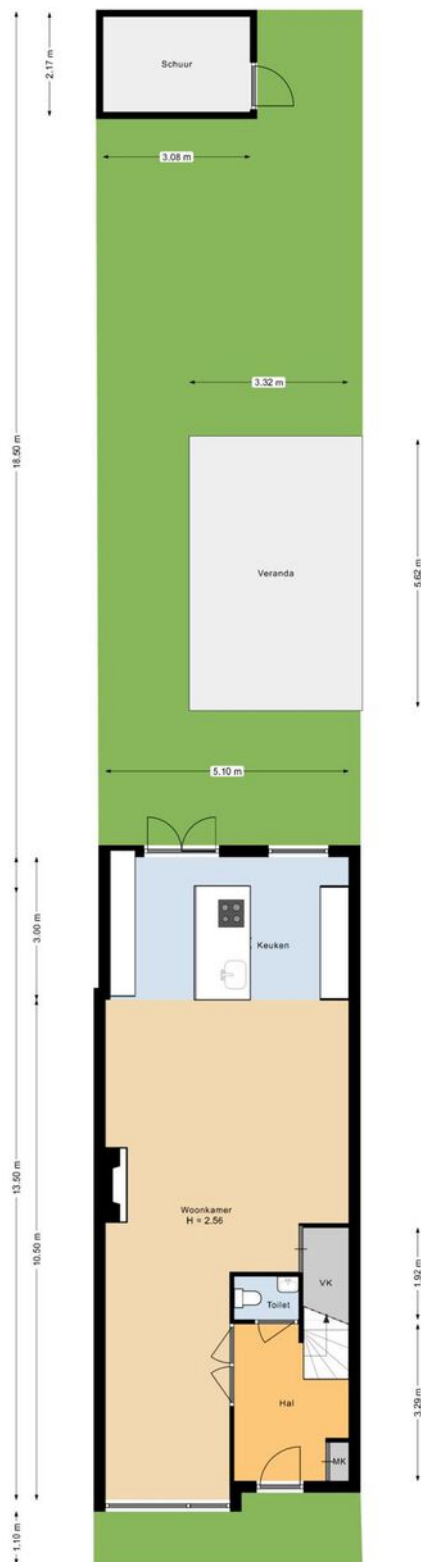


PLATTEGROND

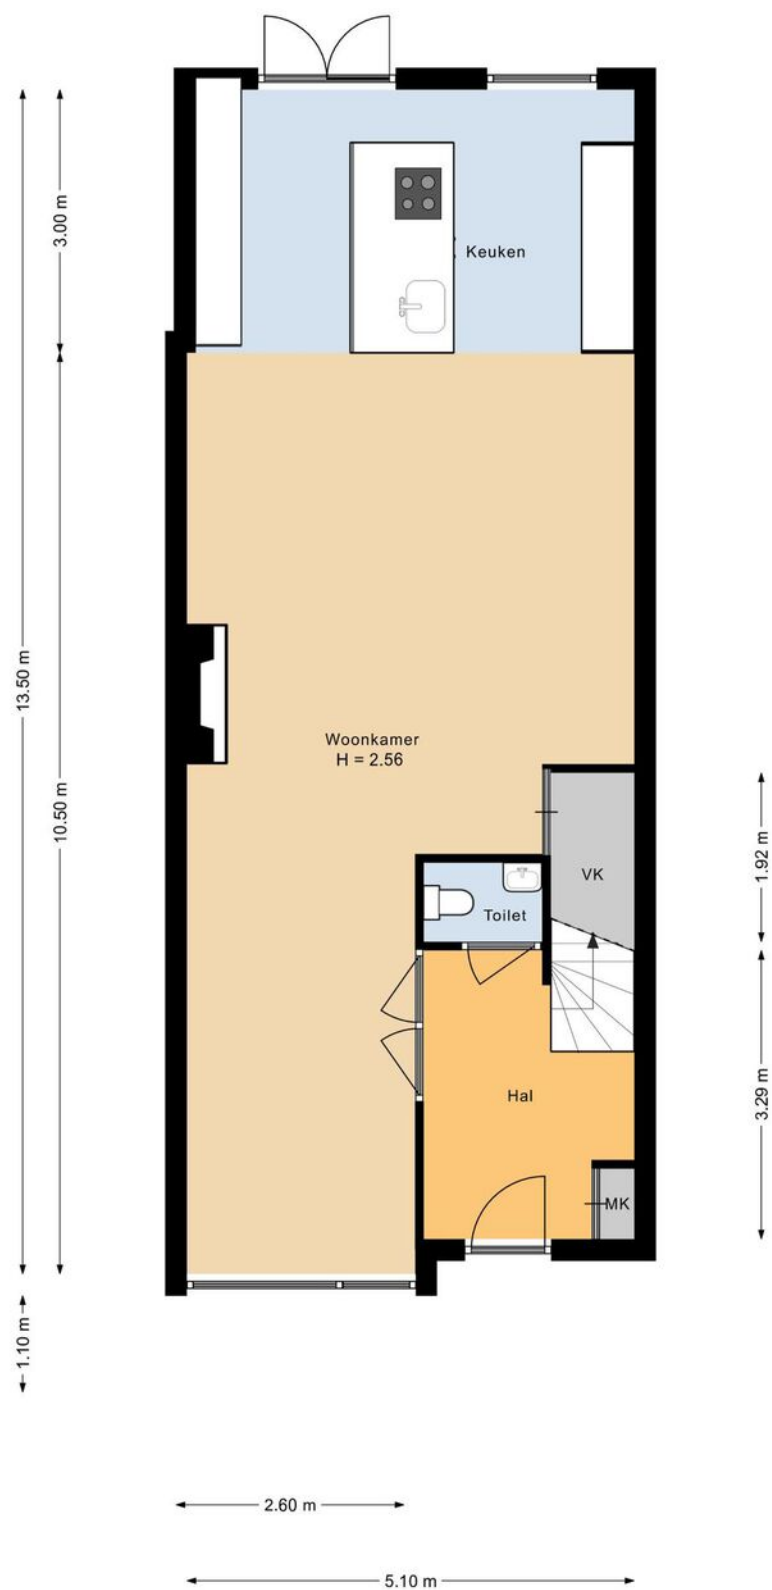

PLATTEGROND

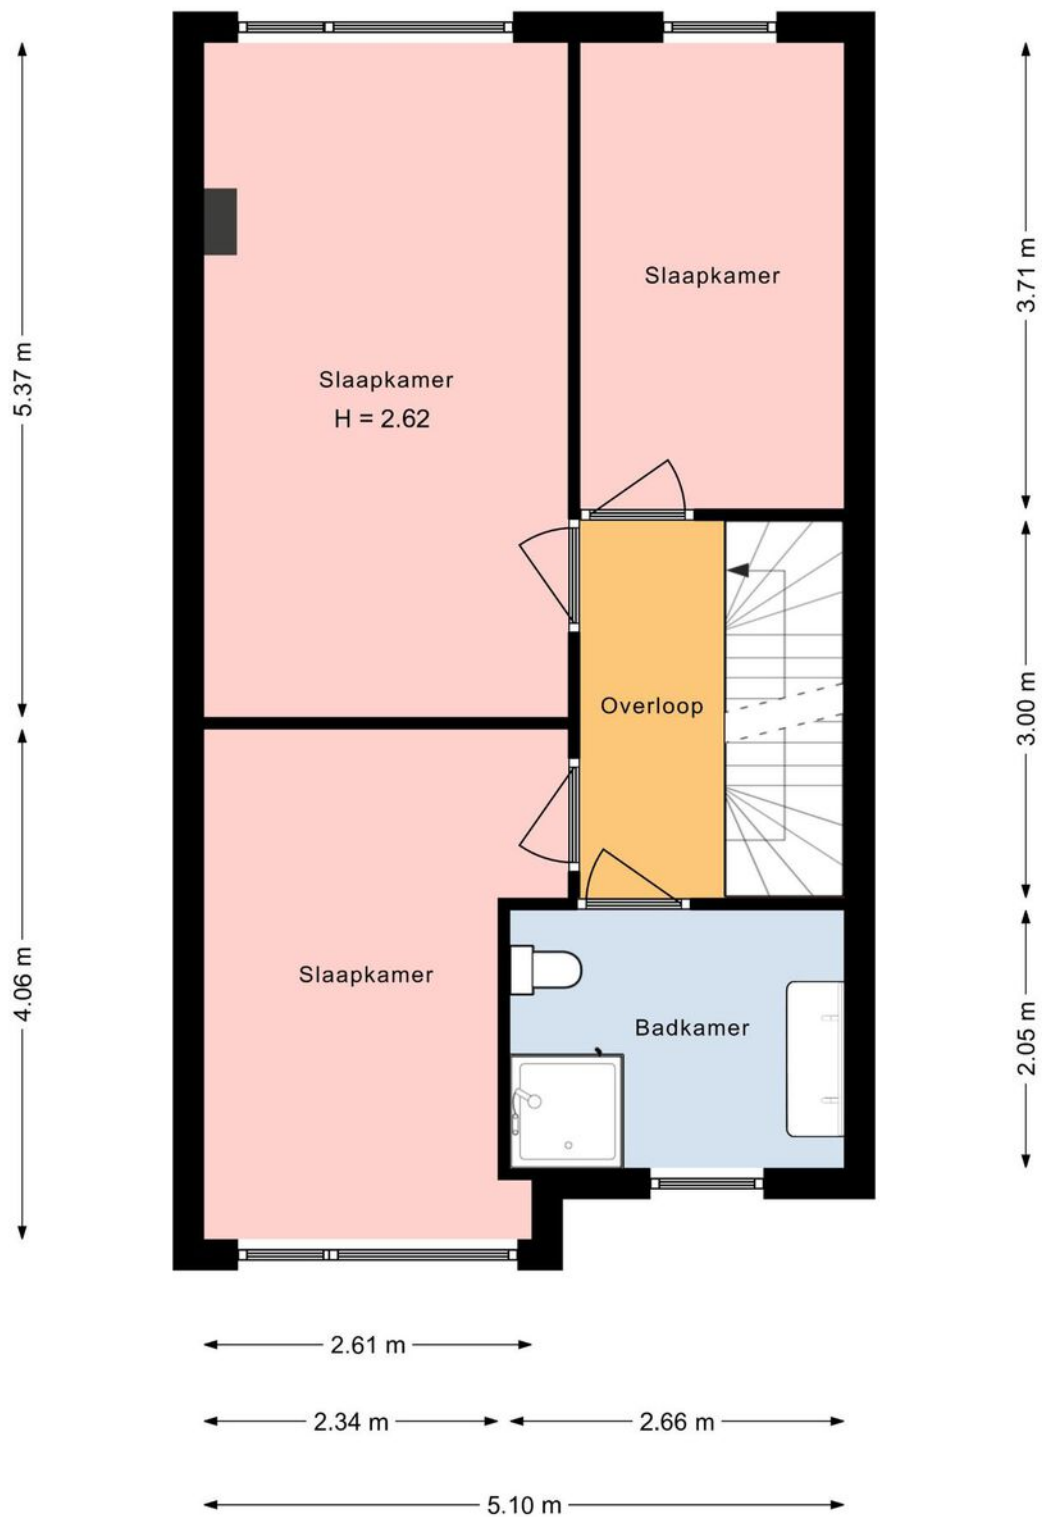

PLATTEGROND

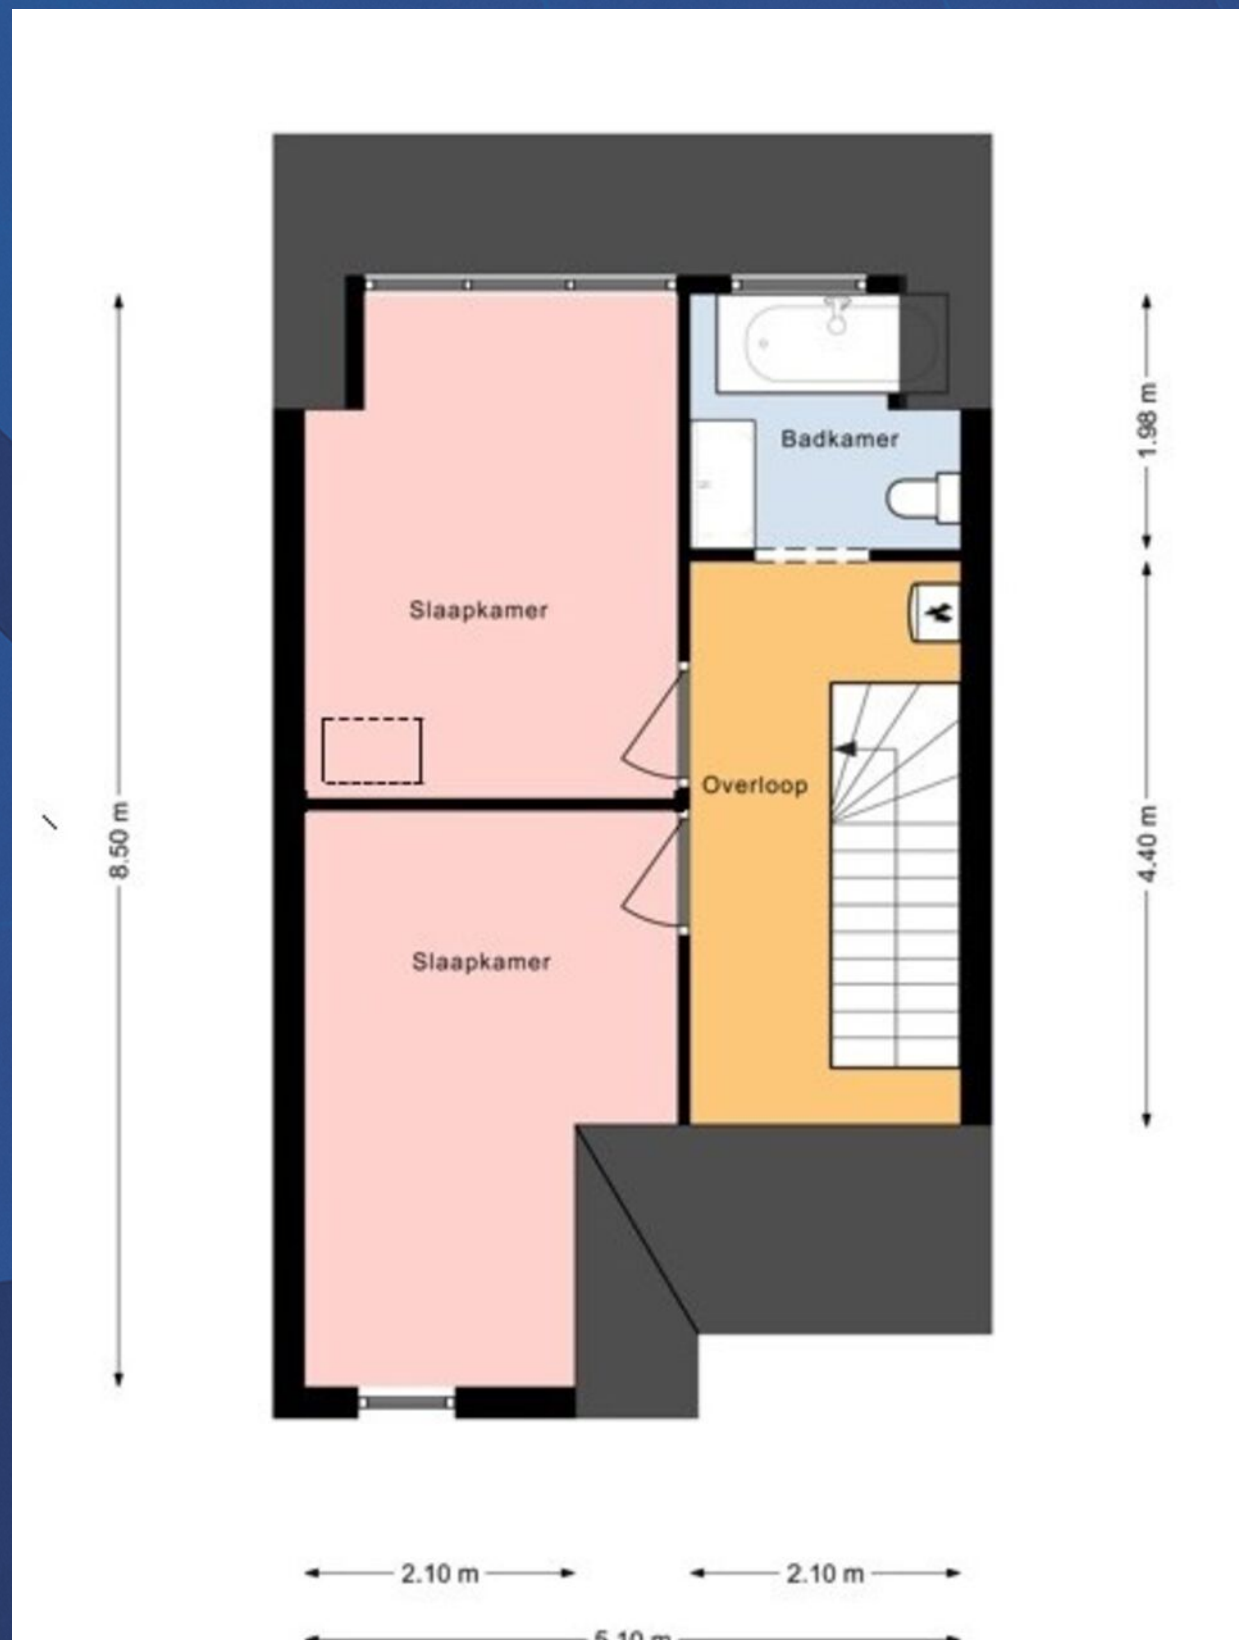

Lijst van roerende zaken

Heeft u niet voldoende ruimte? De laatste pagina geeft u de mogelijkheid om meer roerende zaken te noteren.
Een kopie van deze lijst van roerende zaken wordt aan de koopovereenkomst gehecht. (model 11-2023)



Adres: Rodium 8 3162 ZG Rhoon

	overname	gaat mee	blijft achter	n.v.t.
Woning - Interieur				
Inbouwspots	☐	☐	☐	☒
Dimmers	☐	☐	☒	☐
Opbouwverlichting	☐	☐	☒	☐
Losse (hang)lampen	☐	☐	☐	☒
* Losse (kleding)kast(en)	☐	☐	☐	☒
Boeken/legplanken	☐	☐	☐	☒
Jaloezieën/lamellen/Luxaflex	☐	☐	☒	☐
Rolgordijnen	☐	☐	☒	☐
Gordijnen/vitrage bg	☐	☐	☐	☒
Gordijnen/vitrage 1e verd.	☐	☐	☐	☒
Gordijnen/vitrage 2e verd.	☐	☐	☐	☒
Gordijnrails bg	☐	☐	☐	☒
Gordijnrails 1e verd.	☐	☐	☒	☐
Gordijnrails 2e verd.	☐	☐	☒	☐
Vloerafwerking bg	☐	☐	☒	☐
Vloerafwerking 1e verd.	☐	☐	☒	☐
Vloerafwerking 2e verd.	☐	☐	☐	☐
Gashaard/houtkachel	☐	☐	☒	☐
Toilet accessoires	☐	☐	☒	☐
	☐	☐	☐	☐
	☐	☐	☐	☐
Keuken				
Keukenblok verlichting	☐	☐	☒	☐
(Combi)magnetron	☐	☐	☒	☐
(Stoom)oven	☐	☐	☒	☐
Kookplaat/fornuis	☐	☐	☒	☐
Vaatwasser	☐	☐	☒	☐
Kokendwaterkraan	☐	☐	☒	☐
Koelkast	☐	☐	☒	☐
Vrieskast	☐	☐	☒	☐
Afzuigkap/schouw	☐	☐	☒	☐
Inbouw koffiemachine	☐	☐	☐	☒

* zie pagina 3

	overname	gaat mee	blijft achter	n.v.t.
Badkamer				
Ligbad	☐	☐	☒	☐
Jacuzzi/whirlpool	☐	☐	☒	☐
Douche (cabine/schermb)	☐	☐	☒	☐
Stoomdouche (cabine)	☐	☐	☐	☒
Wastafel	☐	☐	☒	☐
Wastafelmeubel	☐	☐	☒	☐
Planchet	☐	☐	☐	☒
Toiletkast	☐	☐	☒	☐
Toilet	☐	☐	☒	☐
Toiletrolhouder	☐	☐	☒	☐
Toiletborstel (houder)	☐	☐	☐	☒
Exterieur/Veiligheid/Instalatie/Energiebesparing				
Externe brievenbus	☐	☐	☐	☒
(Video) deurbel	☐	☐	☐	☒
Veiligheidssloten	☐	☐	☐	☒
Alarminstallatie	☐	☐	☐	☒
Beveiligingscamera's	☐	☐	☐	☒
Rookmelders	☐	☐	☒	☐
Koolstofmonoxidemelder	☐	☐	☐	☒
Airconditioning	☐	☐	☐	☒
* Thermostaat	☐	☐	☒	☐
CV-ketel	☐	☐	☒	☐
Geiser	☐	☐	☐	☒
Close-in-boiler	☐	☐	☐	☒
Tuin				
* Tuinaanleg/(sier)bestrating/ beplanting/erfafscheiding	☐	☐	☒	☐
Werkbank schuur / garage	☐	☐	☐	☒
Vijver	☐	☐	☐	☒
Buitenverlichting	☐	☐	☒	☐
Tuinhuis/berging	☐	☐	☐	☒
Vlaggenmast	☐	☐	☐	☒
Voet van droogmolen	☐	☐	☐	☒
Heater	☐	☐	☐	☒
	☐	☐	☐	☒

* zie pagina 3



	overname	gaat mee	blijft achter	n.v.t.
Overig				
Wasmachine	☐	☒	☐	☐
Wasdroger	☐	☒	☐	☐
Veiligheidsschakelaar wasmachine	☐	☐	☐	☒
Waterslot wasmachine	☐	☐	☒	☐
Oplaadpunt elektrische auto	☐	☐	☐	☒
Zonnepanelen	☐	☐	☒	☐

Zaken die geen eigendom van de verkoper zijn, maar waarvan eventuele leasecontracten, huurkoopcontracten of huurcontracten zijn over te nemen (bijvoorbeeld: Cv-ketels, zonnepanelen, boilers en geisers). Indien van toepassing, hieronder aangeven wat voor contracten er zijn en of deze kunnen / moeten worden overgenomen, achterblijven of mee gaan:

* Indien blijft achter, welke onderdelen blijven achter:

Overige zaken en/of opmerkingen:

Verkoper kan geen garantie geven voor de goede werking van (eventueel) mee verkochte apparatuur.

De waarde van de in deze lijst genoemde roerende zaken bedraagt voor de overdrachtsbelasting:
(in te vullen door de koper(s))

€ _____ zegge: _____

Aldus overeengekomen en in enkelvoud ondertekend:

Verkoper(s)

Koper(s)

KADASTRALE KAART



Deze kaart is noordgericht
Perceelnummer 12345
Huisnummer 25
Vastgestelde kadastrale grens
Voorlopige kadastrale grens
Administratieve kadastrale grens
Bebouwing

Schaal 1: 500

Kadastrale gemeente	Rhoon
Sectie	B
Perceel	3188

Aan dit uittreksel kunnen geen betrouwbare maten worden ontleend.
De Dienst voor het kadaster en de openbare registers behoudt zich de intellectuele eigendomsrechten voor, waaronder het auteursrecht en het databankenrecht.

kadaster



WONEN IN

PORTLAND CENTRUM

Portland is een fantastische plek om te wonen. Alle denkbare (openbare) voorzieningen zijn in de directe omgeving te vinden en de wijk ligt ook nog eens aan een schitterend natuurgebied. Vooral voor (jonge) gezinnen is het een ideale omgeving om te wonen en om in op te groeien.



Ongeveer driekwart van deze wijk ligt aan recreatiegebied, parken of groenstroken. Tussen de wijk en rondweg de Rhoonse Baan, ligt nog een grote groenstrook met waterpartijen, een skatebaan en een "stormbaan."

Centraal in de wijk ligt het kleinschalige winkelcentrum "Hof van Portland", ideaal voor de dagelijkse of wekelijkse boodschappen (AH, Kruidvat, bloemist, en een Primera). In het aangrenzende Carnisselande vind je het grote winkelcentrum met meerdere supermarkten, speciaalzaken en grote winkelketens.

Naast het Hof van Portland ligt de schoolcampus met drie basisscholen en twee kinderdagverblijven. Tussen de winkels en de schoolcampus in liggen de huisartsenpraktijk Portland, een apotheek en de bibliotheek. De voetbal- en tennisvereniging Smitshoek vind je ook in de nabije omgeving. Hockeyliefhebbers vinden de verenigingen Tempo en HCB in de directe omgeving. De centrale ligging nabij de belangrijke uitvalswegen van deze wijk is ook ideaal. Via de Rhoonse Baan kun je eenvoudig aansluiten op de A15 en onder de A15 door - via de waterkering - ben je direct in Rotterdam. Over de Portlandse Baan rijdt buslijn 182. Deze busverbinding brengt je naar Winkelcentrum en metrohalte Zuidplein. Metrohalte Slinge ligt op fietsafstand.



LOCATIE OP DE KAART

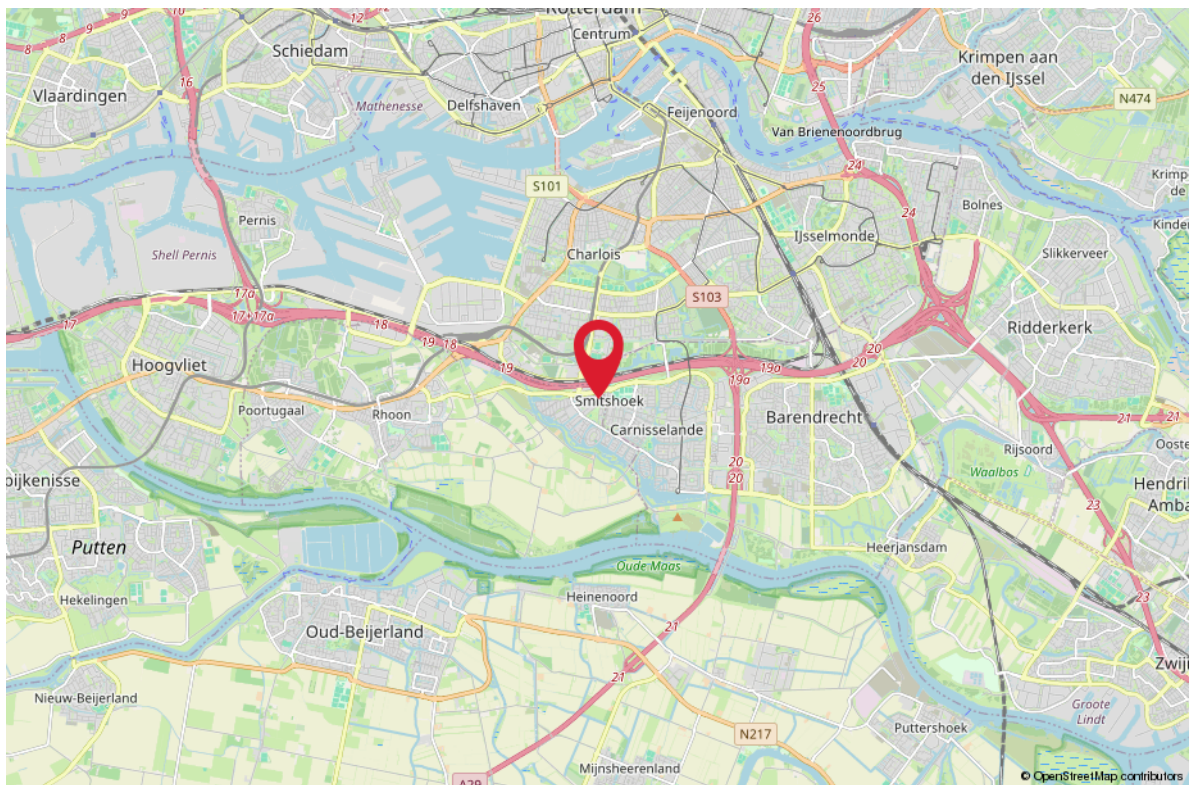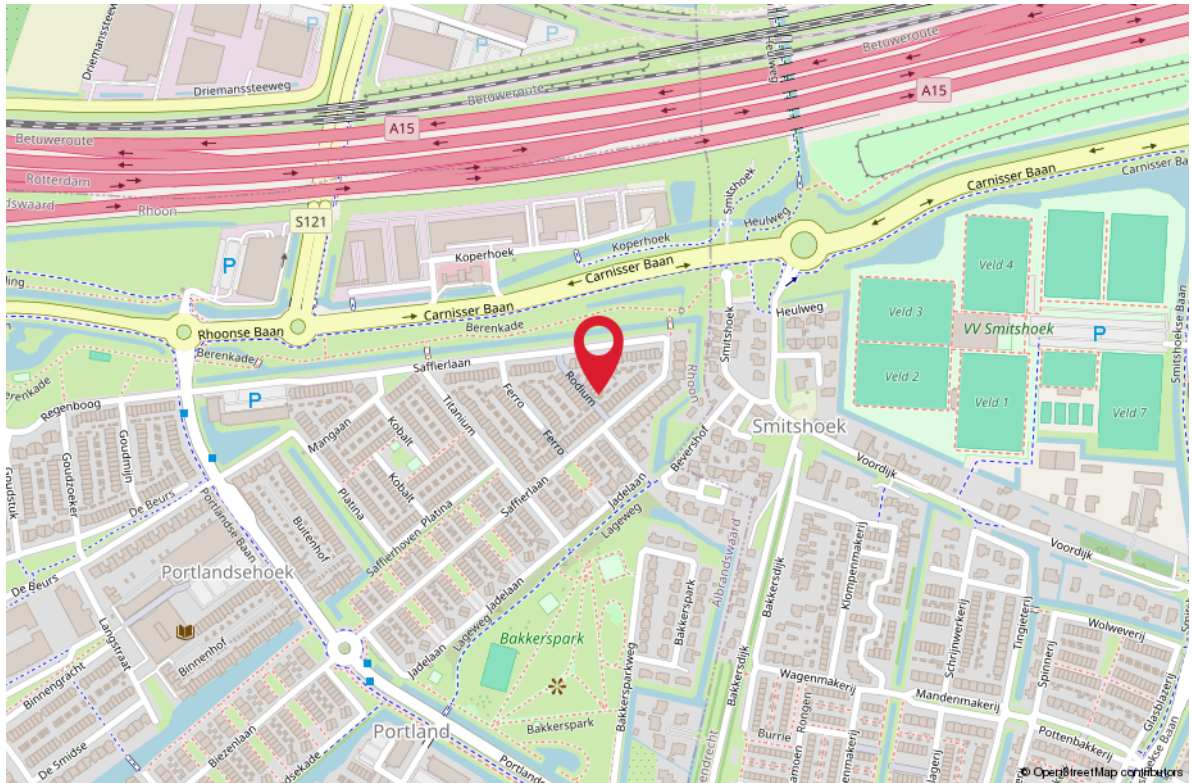

HET KOPEN VAN EEN WONING

Wanneer u een woning gaat kopen, komen er veel zaken op u af. Onderstaand geven wij u een overzicht van de gangbare zaken, waar u bij het aankopen van een woning rekening mee kunt houden.

BEZICHTIGINGEN

Bezichtigingen vinden uitsluitend plaats na het maken van een afspraak met RE/MAX Makelaarsgroep, worden altijd in het bijzijn van een makelaar gedaan en zijn geheel vrijblijvend.

Bezichtigingen vinden bij voorkeur overdag plaats. Als dit niet lukt, kunt u ook een afspraak maken voor in de avonden of op zaterdag. Let er wel op, dat het in de winter al vroeg donker wordt en u daarom 's avonds een minder goede indruk van de woning krijgt.

Het is gebruikelijk dat een geïnteresseerde een aantal dagen na de bezichtiging een reactie doorgeeft aan de makelaar. Negatief? Geen probleem, maar dan is de verkoper daar in ieder geval van op de hoogte. Positief? Dan maakt u met de makelaar afspraken over hoe verder te handelen, een 2e bezichtiging bijvoorbeeld.

UITBRENGEN VAN EEN BOD OP EEN WONING

Wanneer u interesse heeft in deze woning zult u het met de verkoper eens moeten worden over een aantal zaken zoals de prijs, de aanvaardingsdatum en eventuele overige voorwaarden (b.v. een financieringsvoorbehoud). Alles begint met het uitbrengen van een bod, waarin al deze zaken genoemd worden. Een bod kunt u mondeling, per e-mail of schriftelijk uitbrengen. Wanneer de verkoper akkoord gaat met uw voorstel, dan heeft u in principe de woning gekocht.

KOOPAKTE

Bent u tot overeenstemming gekomen? Gefeliciteerd! Dan wordt nu de koopakte opgesteld, waarin de gemaakte afspraken bevestigd worden. De basis hiervoor is de vastgestelde koopakte door de brancheorganisaties, de Consumentenbond en Vereniging Eigen Huis. Een eerlijke en duidelijke koopakte, waarin ook uw belangen als koper behartigd worden. In de koopakte worden ook de lijst met roerende zaken, het inlichtingenformulier dat door de verkoper is ingevuld, de kadastrale gegevens en een kopie van het eigendomsbewijs opgenomen.

BEDENKTIJD

De koper heeft, na het ontvangen van de door beide partijen ondertekende koopakte of een afschrift daarvan, drie dagen bedenktijd. Binnen deze termijn kan de koper alsnog van de koop afzien. Dit kan zonder opgave van redenen en zonder dat er kosten aan verbonden zijn. De bedenktijd begint te lopen op de dag volgend op de dag waarop de koper de ondertekende koopakte heeft ontvangen.

WAARBORGOM/BANKGARANTIE

In de koopakte wordt een waarborgsom/bankgarantie gevraagd. De hoogte hier van is 10% van de koopsom. De bankgarantie of waarborgsom moet binnen de in de koopovereenkomst afgesproken termijn bij de notaris gedeponeerd worden. Omdat het om flinke bedragen gaat, wordt de bankgarantie doorgaans op uw verzoek geregeld door uw hypotheekadviseur.

NOTARIS

De woning die u heeft gekocht, wordt op de dag van de overdracht door de verkoper aan u geleverd. De notaris stelt hiervoor een akte van levering op. U mag meestal zelf kiezen bij welke notaris u de overdracht laat plaatsvinden. Mocht u geen notaris kennen, dan zijn wij u graag van dienst bij het vinden van de juiste notaris.

HET KOPEN VAN EEN WONING

KOSTEN KOPER

Bij een bestaande woning wordt er bijna altijd over kosten koper gesproken. U koopt een woning en betaalt daarnaast ook de kosten om deze woning op uw naam te krijgen. Deze kosten bestaan uit 2% overdrachtsbelasting, kadastrale rechten en de notaris kosten voor het opmaken van de leveringsakte. Deze kosten worden u bij de notaris in rekening gebracht. Indien u, zoals de meeste kopers, ook een hypotheek afsluit voor de financiering van de koopsom, dan krijgt u ook te maken met (veelal fiscaal aftrekbare) kosten, die u maakt om deze financiering te verkrijgen (afsluitprovisie, kosten hypotheekakte, taxatiekosten). Als grove richtlijn wordt voor het totaal van al deze kosten bij een volledige hypotheek doorgaans 4-6% van de koopsom begroot. De maximale financieringsruimte die men krijgt is 100% van de marktwaarde van de woning.

VOORBEHOUD FINANCIERING

Één van de voorwaarden die een koper doorgaans stelt bij het bieden, betreft het financieringsvoorbehoud. Als koper heeft u zo de mogelijkheid om te bieden op voorwaarde dat de bank u op normale voorwaarden en condities een hypotheek wil verstrekken.

Na het eens te zijn geworden over de koopsom en de overige randvoorwaarden heeft u nog een paar weken de tijd om de bank te laten berekenen of ze u, op basis van o.a. uw inkomen, de hypotheek willen verstrekken.

Om teleurstelling te voorkomen, is het verstandig om voordat u gaat bieden al een berekening te laten maken. Onze hypotheekadviseurs kunnen dit overigens kosteloos en geheel vrijblijvend verzorgen.

Indien u onverhoopt toch een beroep moet doen op deze ontbindende voorwaarde dan dient u goed gedocumenteerd te kunnen aantonen dat een bankinstelling u de lening niet wil verstrekken. In de regel houden wij een termijn van zes weken aan voor het financieringsvoorbehoud. Na deze periode kunt u geen beroep meer doen op dit voorbehoud.

BOUWTECHNISCHE KEURING

Wanneer u als koper aanleiding ziet om een bouwtechnische keuring uit te laten voeren, staat dat u vrij. De kosten van deze bouwtechnische keuring komen voor uw rekening. Een bouwtechnische keuring geeft veelal een goed overzicht van de bouwtechnische staat van de te kopen woning. Indien u een bouwtechnische keuring als voorbehoud bij de koop wenst op te nemen, dient u dit bij het uitbrengen van het bod te vermelden. Het is belangrijk, dat u een goed huis koopt en niet voor grote verrassingen komt te staan. De termijn die wij voor een ontbindende voorwaarde voor een bouwtechnische keuring aanhouden, is twee weken na mondelinge overeenstemming.

VERBORGEN GEBREKEN

De verkoper dient alle niet zichtbare en hem bekende gebreken en verontreiniging aan u te melden. Hiernaast heeft u als koper zelf een onderzoeksplicht om zichtbare gebreken te ontdekken en te controleren wat u koopt. Toch kan het zijn, dat er in de woning gebreken aanwezig zijn waarvan de verkoper het bestaan niet kent. Na de koop zijn deze risico's voor u als koper, tenzij u aan kunt tonen, dat de verkoper deze zaken bewust voor u verborgen heeft gehouden. Met name bij oudere panden dient u er hiernaast rekening mee te houden, dat deze op een aantal punten niet (kunnen) voldoen aan de huidige bouwkundige kwaliteitseisen.

HET KOPEN VAN EEN WONING

ENERGIELABEL

De verkoper is verplicht een certificaat van het energielabel te overleggen van de betreffende woning. Dit certificaat voegen wij standaard toe als bijlage bij de koopakte.

FINANCIEEL ADVIES

Bij de keuze voor een hypotheek komt u voor een groot aantal afwegingen te staan. Niet alleen uw huidige situatie is van belang, er zijn meerdere factoren die meespelen. Denk hierbij aan de rente, uw inkomen, uw gezinssituatie en fiscale regelingen die gedurende de looptijd van de hypotheek niet gelijk blijven. Om een juiste keuze te maken uit alle hypotheekvormen- en voorwaarden, is een goed hypotheekadvies onontbeerlijk. RE/MAX Makelaarsgroep werkt samen met diverse financieel adviseurs waarbij u terecht kunt voor een hypotheek die precies bij uw wensen en mogelijkheden past!

BOD UITBRENGEN OP WONING

Wanneer u besluit om na de bezichtiging een bod uit te brengen, is het belangrijk dat u de lijst van zaken en vragenlijst deel B goed bestudeert.

Uw voorstel moet de volgende aspecten bevatten:

- Koopsom
- Datum van eigendomsoverdracht
- Lijst roerende zaken
- Financieel voorbehoud (met of zonder NHG en de hoogte van het bedrag)
- Voorbehoud bouwtechnische keuring

Het complete bod kunt u uitbrengen via uw move account. Uiteraard mag u ook een bod uitbrengen via de mail. Dit kunt u sturen naar het e-mailadres van de desbetreffende makelaar. Te allen tijde vragen wij u om het bod ook in uw move account te plaatsen.

Wij willen u er op attenderen dat biedingen zonder het bezichtigen van de woning niet in behandeling worden genomen.

Indien u na het lezen van deze informatie nog vragen heeft, dan vernemen de makelaars dit graag van u.

Met vriendelijke groet,

Uw RE/MAX makelaar

DOWNLOAD ONZE GRATIS WONING APP!

Zodra wij een nieuwe woning aanmelden, kunt u een push bericht ontvangen op uw telefoon via de RE/MAX Makelaarsgroep App.

Download onze gratis app in de App Store of Google Play Store, dan bent u als eerste op de hoogte van ons nieuwste aanbod.

Scan de QR code om
onze GRATIS Woning app
te downloaden!



Download on the
App Store



GET IT ON
Google Play



RE/MAX
MAKELAARSGROEP

GRATIS WAARDEBEPALING

ONS ADVIES VOOR DE JUISTE VRAAGPRIJS

U staat op het punt om uw huis te verkopen en wilt weten wat de woning waard is. Onze makelaars bepalen graag gratis de waarde van uw woning. Hun kennis van de huizenmarkt in Barendrecht, Rhoon, Ridderkerk en omstreken gaat tot op wijkniveau.

Daarmee bent u verzekerd van het juiste advies!

Scan de QR code!

Of bel 0180-615233 en maak een afspraak met een van onze makelaars.



ZOEKERSFORMULIER

OP ZOEK NAAR UW DROOMWONING?

Wij zoeken met u mee! Vul uw zoekopdracht GRATIS in via de QR code en u wordt als eerste op de hoogte gebracht van ons nieuwste aanbod.

Vul uw gegevens in én de kenmerken van de door uw gewenste woning en ontvang automatisch bericht wanneer er een woning wordt aangemeld die aansluit op uw woonwensen.

Scan de QR code met je mobiel! Zo ben je als eerste op de hoogte van ons nieuwste aanbod!



UW MAKELAAR VOOR DEZE WONING



Jan-Hein Schilderman

Makelaar / Taxateur o.z.

06-51 06 36 74

janheinschilderman@remax.nl

www.janheinschilderman.nl

www.remax-mg.nl



NEEM CONTACT MET ONS OP

Onze RE/MAX luchtballon vliegt boven de menigte, wij zijn de lokale experts. Wij kennen Barendrecht, onze regio, van binnen en buiten. Daarom kunt u bij ons terecht voor alle onroerend goed vragen en adviezen! Bent u op zoek naar een organisatie die servicegericht is? RE/MAX ondersteunt u bij elke stap van een transactie: van tips om het huis verkoopklaar te maken tot aan het naamplaatje voor de koper van uw woning. Laat ons het bewijzen!

RE/MAX[®]
MAKELAARSGROEP

Dorpsstraat 50, 2992 BE Barendrecht

barendrecht@remax.nl | 0180-615233

www.remax-mg.nl



VBO

Vereniging van
makelaars en taxateurs

