



KWARTSLAAN 4 RHOON



Vraagprijs € 585.000 k.k.

**Welkom op de Kwartslaan 4 in Rhoon
een moderne, energiezuinige woning A++
gelegen op het rustige eiland Kwarts.**





WELKOM

Rhoon-Eilanden

Op het geliefde en rustige eiland Kwarts in Rhoon ligt deze ruime en energiezuinige woning aan de Kwartslaan 4. Hier woont u in een groene, waterrijke omgeving met volop rust en privacy, terwijl alle voorzieningen en de stad Rotterdam binnen handbereik liggen. De woning is goed onderhouden en beschikt over vier ruime slaapkamers, een uitgebouwde living met een complete open keuken en met moderne sanitaire voorzieningen. De zonnige achtertuin ligt op het zuidwesten, waardoor u tot laat in de avond van de zon kunt genieten. Duurzaamheid staat hier centraal. De woning is voorzien van energielabel A ++ en beschikt over 17 zonnepanelen, wat zorgt voor lage energiekosten en een toekomstbestendige woonoplossing. Ook qua isolatie en ventilatie is de woning goed up-to-date. De ligging is zonder meer ideaal. De Kwartslaan is een rustige straat met enkel bestemmingsverkeer. Tegelijkertijd liggen alle voorzieningen op korte afstand. De tram richting Rotterdam is op loopafstand bereikbaar, net als het winkelcentrum Carnisse Veste met een ruim aanbod aan winkels, supermarkten, horecagelegenheden en andere dagelijkse voorzieningen. Ook scholen, kinderopvang, sportverenigingen, uitvalswegen en de snelweg zijn dichtbij. Aan de Kwartslaan 4 wonen u en uw gezin met vrijheid, terwijl u alle gemakken binnen handbereik hebt. Benieuwd naar deze complete gezinswoning? Maak snel een afspraak voor een bezichtiging, deze kans wil je niet missen!





WOONOPPERVLAKTE

144 m²

INHOUD

510 m³

PERCEELOPPERVLAKE

150 m²

BOUWJAAR

2000

KAMERS

5

SLAAPKAMERS

4



TYPE WONING:

Tussenwoning

TUINLIGGING:

Zuidwest

ENERGIELABEL:

A ++

OPLEVERING:

in overleg





















OMSCHRIJVING

BEGANE GROND

De gezellige voortuin is aangelegd met bestrating, beplanting en een handige buitenkraan. Entree, hal met meterkast en trap naar de 1e verdieping. De trap is recentelijke gerenoveerd en is afgewerkt met PVC. Toiletruimte voorzien van een hangend toilet en fonteintje. De toiletruimte is gedeeltelijk betegeld met witte wandtegels. Middels een deur met glas heeft u toegang tot het woongedeelte.

Uitgebouwde tuingerichte woonkamer (ca. 40 m²) voorzien van een lichte houtlook PVC vloer met vloerverwarming en glad gestucte wanden. De woonkamer beschikt verder over een sfeervolle houtkachel en een handige trapkast. Middels een loopdeur heeft u toegang tot de zonnige achtertuin.

De moderne open keuken (ca. 10 m²) is gelegen aan de voorzijde van de woning en is uitgevoerd in een U-opstelling. De keuken is voorzien van diverse inbouwapparatuur zoals koelkast met vriesvakje, inductie kookplaat, design afzuigkap, combioven en een vaatwasser. Tevens is de keuken voorzien van een enkele spoelbak met een praktische Quooker kraan. Het geheel is uitgevoerd in hoogglans wit en afgewerkt met een composiet aanrechtblad, sfeerverlichting, PVC houtlook vloer met vloerverwarming en glad gestucte wanden.

De goed verzorgde achtertuin is gelegen op het zonnige zuidwesten en is aangelegd met bestrating, grasveld, achterom, elektrisch bedienbaar zonnescherm, verlichting en een handige berging. Vrijstaande stenen berging (ca. 9 m²) voorzien van elektra, stopcontact en een buitenkraan.

EERSTE VERDIEPING

Ruime overloop met toegang tot alle vertrekken, trap naar de tweede verdieping en een praktische bergkast. De overloop en de trap naar de 2e verdieping zijn afgewerkt met lambrisering.

Slaapkamer 1 (ca. 17 m²) is gelegen aan de achterzijde van de woning. Via een loopdeur heeft u toegang tot het dakterras.

Dakterras (ca. 10 m²).

Slaapkamer 2 (ca. 11 m²) is gelegen aan de voorzijde van de woning.

De slaapkamers op deze verdieping zijn afgewerkt met elektrisch bedienbaar rolluik, raamhor en houtlook PVC vloer.

Inloopkast (ca. 5 m²) afgewerkt met houtlook PVC vloer.

De moderne badkamer (ca. 6 m²) is gelegen aan de voorzijde en is voorzien van sanitaire voorzieningen zoals dubbele wastafel met wastafelmeubel, twee aparte spiegels met verlichting, hangend tweede toilet, inloofdouche met regendouche en elektrische handdoek radiator.

TWEDE VERDIEPING

Voorzolder met stelplaats voor de HR C.V. combiketel (Intergas 2020), omvormer voor de zonnepanelen, zonneboiler, mechanische ventilatie, wasmachine- en drogeraansluiting en een wasbakje met koud/warm waterkraan.

Slaapkamer 3 (ca. 13 m²) is gelegen aan de voorzijde van de woning en beschikt over bergruimte achter het knieschot.

Slaapkamer 4 (ca. 15 m²) is gelegen aan de achterzijde van de woning en beschikt over een vast bureau. De slaapkamers op deze verdieping zijn voorzien van een 2-deuren schuifkastenwand, kunststof dakkapel met hor en elektrisch bedienbaar rolluik, bergruimte achter het knieschot, laminaatvloer en spotjes.



DETAILS VAN DE WONING

ALGEMENE INFO

Type woning	Tussenwoning
Aantal kamers	5
Aantal slaapkamers	4
Bouwjaar	2000
Oplevering en aanvaarding	In overleg

ENERGIE & KOSTEN

Energie label	A++ geldig tot 12-06-2035
---------------	---------------------------

OPPERVLAKTEN & INHOUD

Woonoppervlakte	144 m ²
Perceeloppervlakte	150 m ²
Inpandige bergruimte	0 m ²
Externe bergruimte	9 m ²
Gebouwgebonden buitenruimte	12 m ²
Inhoud	510 m ³

ZAKELIJKE LASTEN

WOZ-waarde	€ 514.000,00
OZB (eigenaar)	€ 525,00
Waterschapslasten	€ 612,29
Afvalstoffenheffing/riool	€ 334,08 / € 302,76
Energie-/ waternota p.m.	€ 23,00 / € 22,00

BEDRAG

BIJZONDERHEDEN


- De woning is gelegen op een perceel van 150 m² eigen grond;
- 17 zonnepanelen;
- Goed geïsoleerde woning voorzien van houten kozijnen met isolerende beglazing;
- Twee kunststof dakkapellen, voor- en achterzijde;
- Energie label A ++;
- Verwarming en warmwater middels Cv ketel Intergas 2020;
- De woning beschikt over een zonneboiler;
- Elektrisch bedienbaar zonnescherm aan de achtergevel op de begane grond;
- Alle slaapkamers zijn voorzien van elektrisch bedienbaar rolluik en hor;
- Het eiland Kwarts biedt een rustige en groene omgeving met uitstekende voorzieningen;
- De tram vanaf het Middeldijkerplein brengt u naar het centrum van Rotterdam;
- Op korte afstand bevinden zich winkelcentrum Carnisse Veste, scholen, sportfaciliteiten en veel meer.

De informatie in deze brochure is door ons met zorg samengesteld, echter kan er door de makelaar geen aansprakelijkheid worden aanvaard voor onvolledigheid of onjuistheid van de gegevens en kunnen hieraan geen rechten worden ontleend. Nadrukkelijk is vermeld dat deze informatieverstrekking niet als een aanbieding of offerte mag worden beschouwd. Wenst u zekerheid over de informatie? Dan dient u zelf onderzoek te verrichten of uitdrukkelijk navraag te doen bij de betreffende makelaar die deze informatie heeft verkregen en uiteen kan zetten. RE/MAX Makelaarsgroep behartigt de belangen van de verkoper en adviseert om uw eigen VBO makelaar mee te nemen.





PLATTEGROND

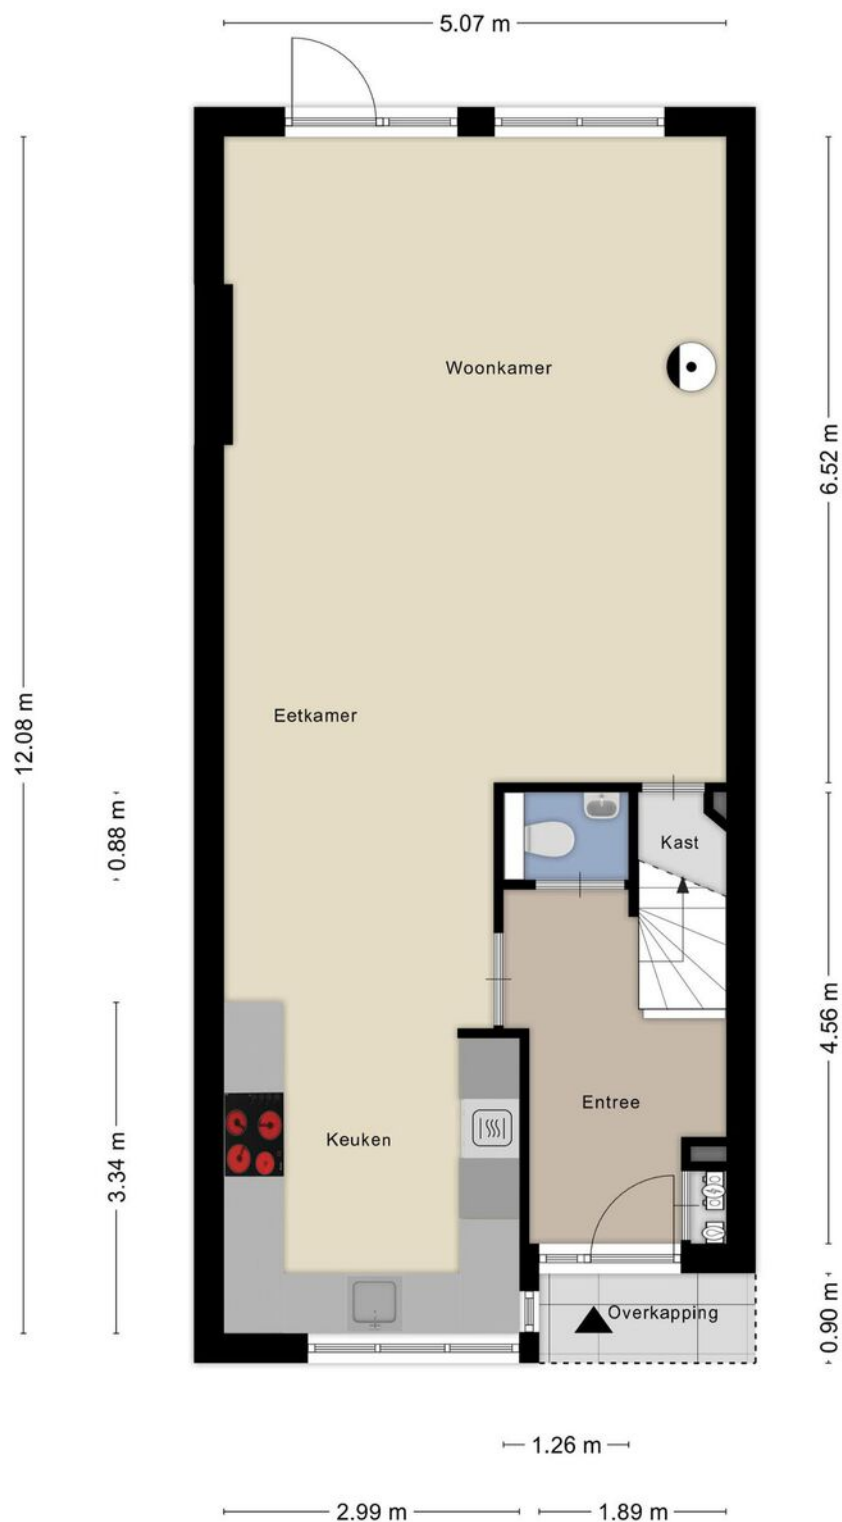


Aan de plattegronden kunnen geen rechten worden ontleend
© Zibber www.zibber.nl

PLATTEGROND




Aan de plattegronden kunnen geen rechten worden ontleend
© Zibber www.zibber.nl

PLATTEGROND

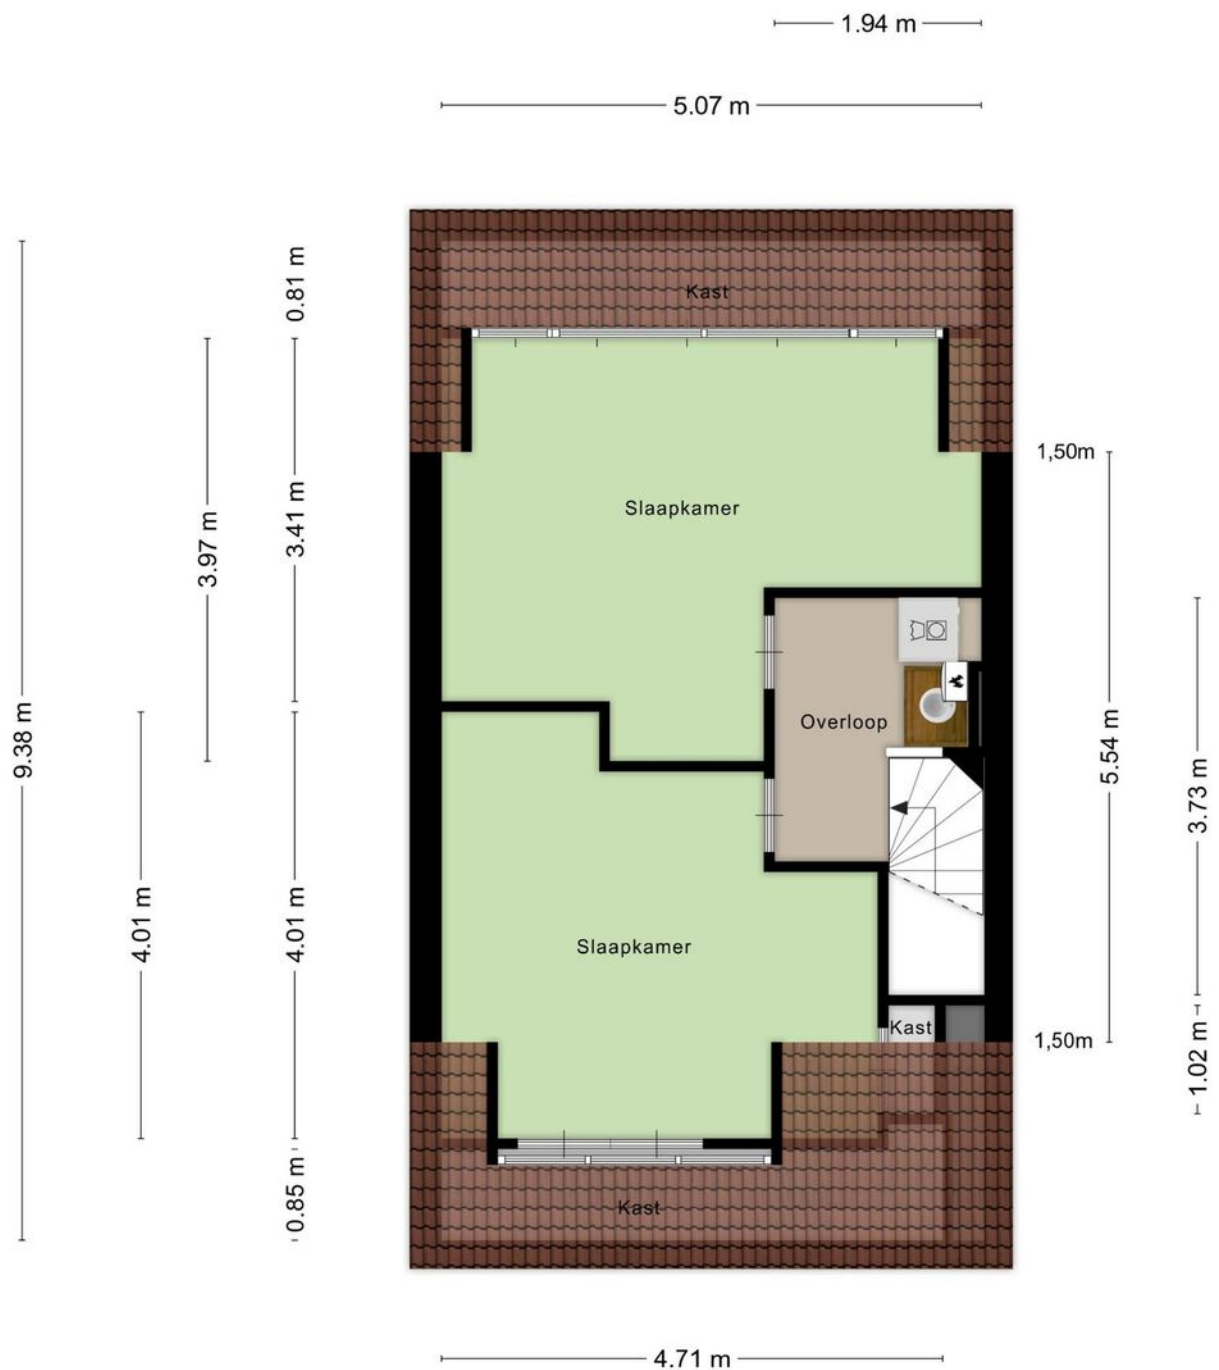

Aan de plattegronden kunnen geen rechten worden ontleend
© Zibber www.zibber.nl

PLATTEGROND

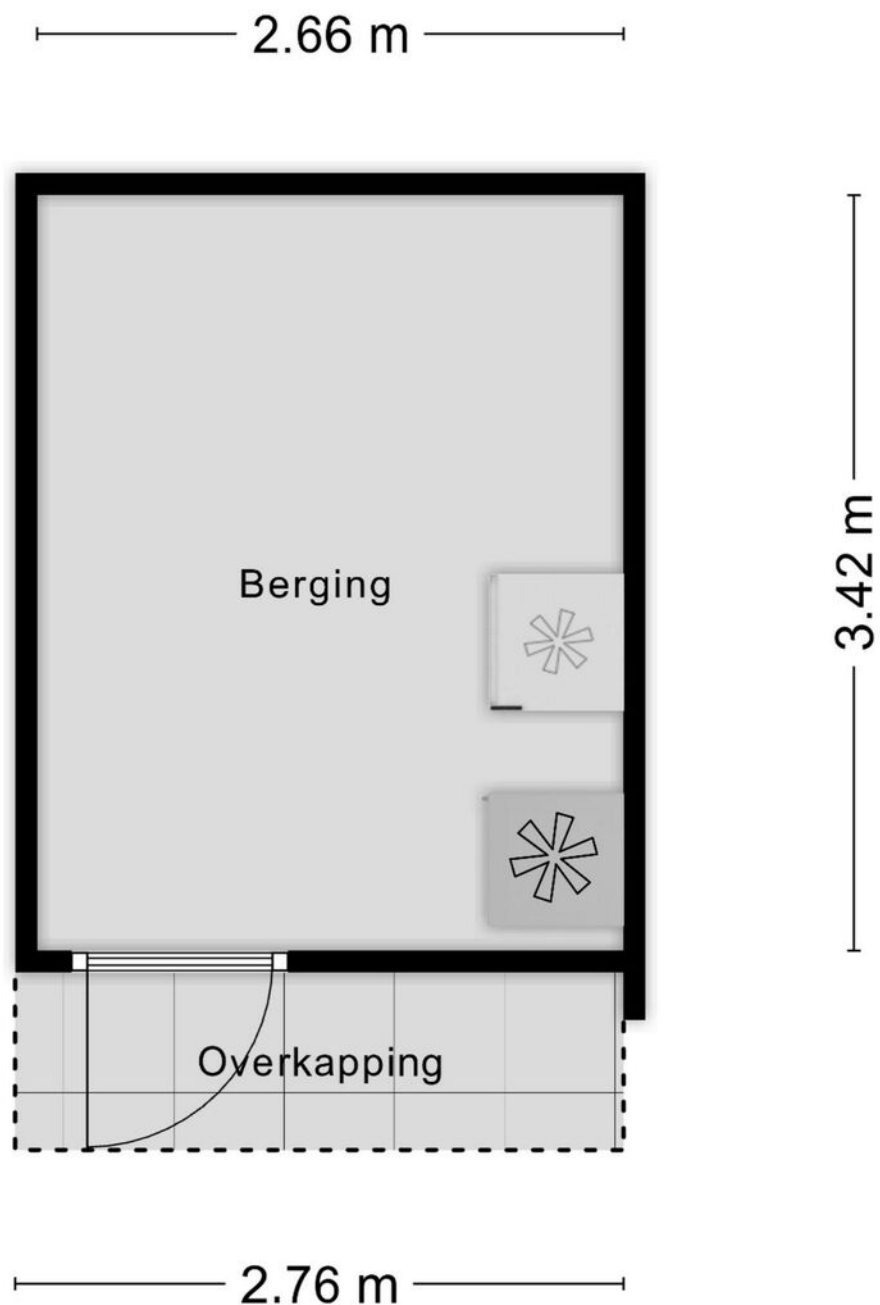

Aan de plattegronden kunnen geen rechten worden ontleend
© Zibber www.zibber.nl

Lijst van roerende zaken

Heeft u niet voldoende ruimte? De laatste pagina geeft u de mogelijkheid om meer roerende zaken te noteren.
Een kopie van deze lijst van roerende zaken wordt aan de koopovereenkomst gehecht. (model 01-2025)



Adres: Kwartslaan 4, 3162 RD Rhooon

	overname	gaat mee	blijft achter	n.v.t.
Woning - Interieur				
Inbouwspots	☐	☐	☒	☐
Dimmers	☐	☐	☒	☐
Opbouwverlichting	☐	☐	☒	☐
Losse (hang)lampen	☒	☒	☒	☐
* Losse (kleding)kast(en)	☒	☐	☒	☐
Boeken/legplanken	☐	☐	☒	☐
Jaloezieën/lamellen/Luxaflex	☐	☐	☒	☐
Rolgordijnen	☐	☐	☒	☐
Gordijnen/vitrage bg	☐	☐	☒	☐
Gordijnen/vitrage 1e verd.	☐	☐	☒	☐
Gordijnen/vitrage 2e verd.	☐	☐	☒	☐
Gordijnrails bg	☐	☐	☒	☐
Gordijnrails 1e verd.	☐	☐	☐	☒
Gordijnrails 2e verd.	☐	☐	☐	☒
Vloerafwerking bg	☐	☐	☒	☐
Vloerafwerking 1e verd.	☐	☐	☒	☐
Vloerafwerking 2e verd.	☐	☐	☒	☐
Gashaard/houtkachel	☐	☐	☒	☐
Toilet accessoires	☐	☐	☒	☐
	☐	☐	☐	☐
	☐	☐	☐	☐
Keuken				
Keukenblok verlichting	☐	☐	☒	☐
(Combi)magnetron	☐	☐	☒	☐
(Stoom)oven	☐	☐	☒	☐
Kookplaat/fornuis	☐	☐	☒	☐
Vaatwasser	☐	☐	☒	☐
Kokendwaterkraan	☐	☐	☒	☐
Koelkast	☐	☐	☒	☐
Vrieskast	☐	☐	☐	☒
Afzuigkap/schouw	☐	☐	☒	☐
Inbouw koffiemachine	☐	☐	☐	☒

* zie pagina 3

	overname	gaat mee	blijft achter	n.v.t.
Badkamer				
Ligbad	☐	☐	☐	☒
Jacuzzi/whirlpool	☐	☐	☐	☒
Douche (cabine/scherm)	☐	☐	☒	☐
Stoomdouche (cabine)	☐	☐	☐	☒
Wastafel	☐	☐	☒	☐
Wastafelmeubel	☐	☐	☒	☐
Planchet	☐	☐	☒	☐
Toiletkast	☐	☐	☐	☒
Toilet	☐	☐	☒	☐
Toiletrolhouder	☐	☐	☒	☐
Toiletborstel (houder)	☐	☐	☐	☒
Exterieur/Veiligheid/Instalatie/Energiebesparing				
Externe brievenbus	☐	☐	☐	☒
(Video) deurbel	☐	☐	☒	☐
Veiligheidssloten	☐	☐	☒	☐
Alarminstallatie	☐	☐	☐	☒
Beveiligingscamera's	☐	☐	☐	☒
Rookmelders	☐	☒	☐	☐
Koolstofmonoxidemelder	☐	☐	☐	☒
Airconditioning	☐	☐	☐	☒
* Thermostaat	☐	☐	☒	☐
CV-ketel	☐	☐	☒	☐
Geiser	☐	☐	☐	☒
Close-in-boiler	☐	☐	☐	☒
Tuin				
* Tuinaanleg/(sier)bestrating/ beplanting/erfafscheiding	☐	☐	☒	☐
Werkbank schuur / garage	☐	☐	☐	☒
Vijver	☐	☐	☐	☒
Buitenverlichting	☐	☐	☒	☐
Tuinhuis/berging	☐	☐	☒	☐
Vlaggenmast	☐	☐	☐	☒
Voet van droogmolen	☐	☐	☐	☒
Heater	☐	☐	☐	☒
Screens/rolluiken/zonnescherm	☐	☐	☒	☐

* zie pagina 3



	overname	gaat mee	blijft achter	n.v.t.
Overig				
Wasmachine	☐	☒	☐	☐
Wasdroger	☐	☒	☐	☐
Veiligheidsschakelaar wasmachine	☐	☐	☐	☒
Waterslot wasmachine	☐	☐	☐	☒
Oplaadpunt elektrische auto	☐	☐	☐	☒
Zonnepanelen	☐	☐	☒	☐

Zaken die geen eigendom van de verkoper zijn, maar waarvan eventuele leasecontracten, huurkoopcontracten of huurcontracten zijn over te nemen (bijvoorbeeld: Cv-ketels, zonnepanelen, boilers en geisers). Indien van toepassing, hieronder aangeven wat voor contracten er zijn en of deze kunnen / moeten worden overgenomen, achterblijven of mee gaan:

NVT

* Indien blijft achter, welke onderdelen blijven achter:

Zolderkasten blijven achter, inloopkast kasten ter overname. Kast in hal (jassen) blijft achter.

Hanglampen eettafel ter overname.

Overige zaken en/of opmerkingen:

Verkoper kan geen garantie geven voor de goede werking van (eventueel) mee verkochte apparatuur.

Aldus overeengekomen en in enkelvoud ondertekend:

Verkoper(s)

Koper(s)

KADASTRALE KAART

Kadastrale kaart

Uw referentie: jhs



12345
25

Deze kaart is noordgericht
Perceelnummer
Huisnummer
Vastgestelde kadastrale grens
Voorlopige kadastrale grens
Administratieve kadastrale grens
Bebouwing

Voor een eensluidend uittreksel, geleverd op 1 april 2025
De bewaarder van het kadaster en de openbare registers

Schaal 1: 500

Kadastrale gemeente Rhoon
Sectie B
Perceel 1665

Aan dit uittreksel kunnen geen betrouwbare maten worden ontleend.
De Dienst voor het kadaster en de openbare registers behoudt zich de intellectuele eigendomsrechten voor, waaronder het auteursrecht en het databankenrecht.

kadaster



WONEN IN PORTLAND



Portland is een woonkern van het dorp Rhoon in de gemeente Albrandswaard, in de Nederlandse provincie Zuid-Holland. De naam van de wijk is afkomstig van de naam van de polder waarin deze is gebouwd. Op zijn beurt is deze polder, na de inpoldering aan het einde van de 17de eeuw, vernoemd naar de hoogste titel die Hans Willem Bentinck, heer van Rhoon bezat – graaf van Portland- die hem door koning Willem III was verleend.

In deze waterrijke wijk zijn zes wooneilanden aangelegd die de namen dragen van edelstenen: Amber, Kwarts, Paarlemoer, Onyx, Diamant en Parels. Mede door de zeer fraaie natuur is Portland wellicht een van de mooist denkbare woonlocaties. Er is ook ruimte gemaakt voor winkels en een wijkpark.

Sinds 2000 is Portland onderdeel van gemeente Albrandswaard en samen met Carnisselande van Barendrecht onderdeel van de Vinex-locatie Midden-IJsselmonde. Portland is goed bereikbaar via de Rijkswegen A15 en A29 en via goede openbaar vervoer voorzieningen (bus en tram). De wijk Portland bevindt zich aan de zuidzijde van Rotterdam en ligt tussen de Oude Maas en Nieuwe Maas. Het poldergebied Portland ligt op ca. 10 minuten van Rotterdam.



LOCATIE OP DE KAART

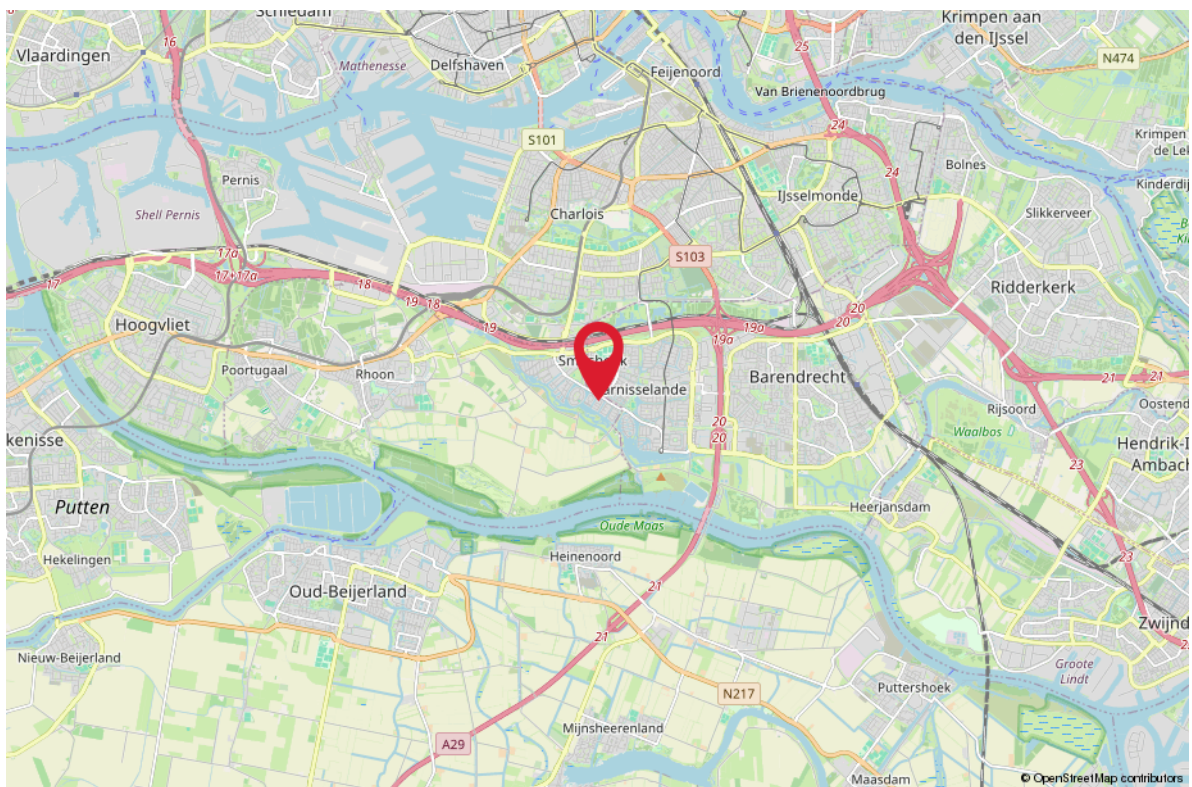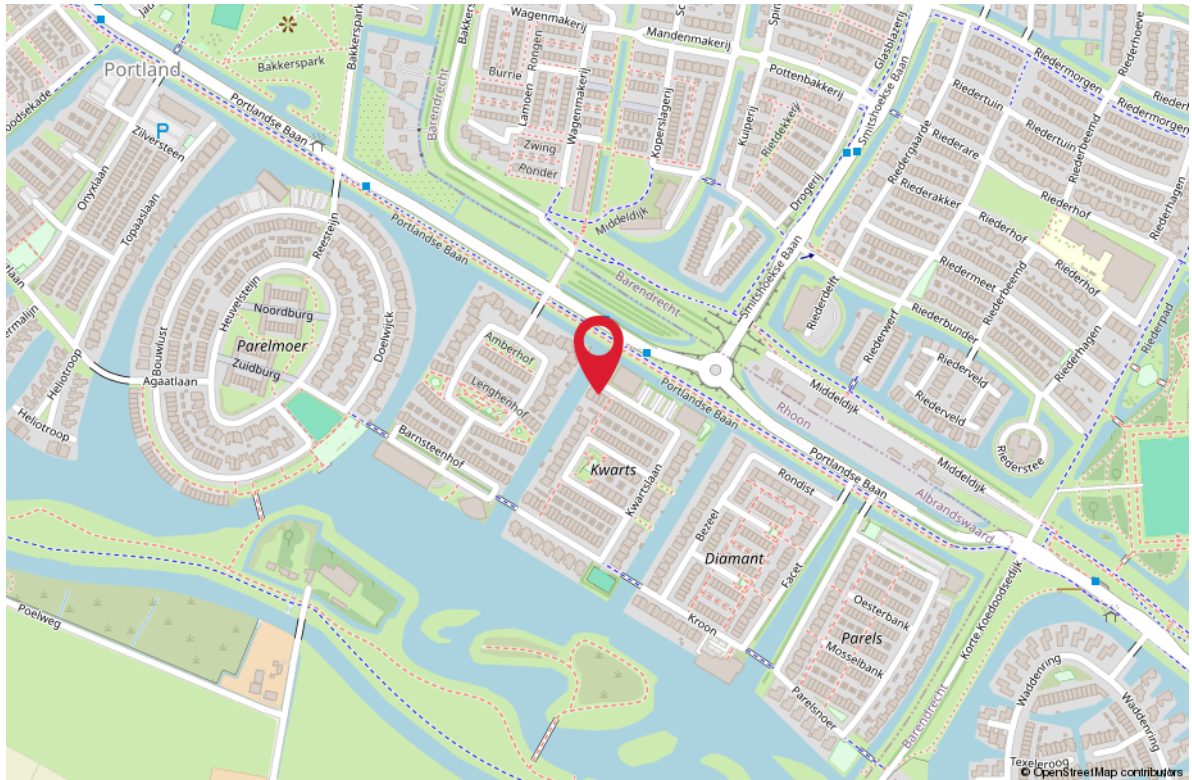

HET KOPEN VAN EEN WONING

Wanneer u een woning gaat kopen, komen er veel zaken op u af. Onderstaand geven wij u een overzicht van de gangbare zaken, waar u bij het aankopen van een woning rekening mee kunt houden.

BEZICHTIGINGEN

Bezichtigingen vinden uitsluitend plaats na het maken van een afspraak met RE/MAX Makelaarsgroep, worden altijd in het bijzijn van een makelaar gedaan en zijn geheel vrijblijvend.

Bezichtigingen vinden bij voorkeur overdag plaats. Als dit niet lukt, kunt u ook een afspraak maken voor in de avonduren of op zaterdag. Let er wel op, dat het in de winter al vroeg donker wordt en u daarom 's avonds een minder goede indruk van de woning krijgt.

Het is gebruikelijk dat een geïnteresseerde een aantal dagen na de bezichtiging een reactie doorgeeft aan de makelaar. Negatief? Geen probleem, maar dan is de verkoper daar in ieder geval van op de hoogte. Positief? Dan maakt u met de makelaar afspraken over hoe verder te handelen, een 2e bezichtiging bijvoorbeeld.

UITBRENGEN VAN EEN BOD OP EEN WONING

Wanneer u interesse heeft in deze woning zult u het met de verkoper eens moeten worden over een aantal zaken zoals de prijs, de aanvaardingsdatum en eventuele overige voorwaarden (b.v. een financieringsvoorbehoud). Alles begint met het uitbrengen van een bod, waarin al deze zaken genoemd worden. Een bod kunt u mondeling, per e-mail of schriftelijk uitbrengen. Wanneer de verkoper akkoord gaat met uw voorstel, dan heeft u in principe de woning gekocht.

KOOPAKTE

Bent u tot overeenstemming gekomen? Gefeliciteerd! Dan wordt nu de koopakte opgesteld, waarin de gemaakte afspraken bevestigd worden. De basis hiervoor is de vastgestelde koopakte door de brancheorganisaties, de Consumentenbond en Vereniging Eigen Huis.

Een eerlijke en duidelijke koopakte, waarin ook uw belangen als koper behartigd worden.

In de koopakte worden ook de lijst met roerende zaken, het inlichtingenformulier dat door de verkoper is ingevuld, de kadastrale gegevens en een kopie van het eigendomsbewijs opgenomen.

BEDENKTIJD

De koper heeft, na het ontvangen van de door beide partijen ondertekende koopakte of een afschrift daarvan, drie dagen bedenktijd. Binnen deze termijn kan de koper alsnog van de koop afzien. Dit kan zonder opgave van redenen en zonder dat er kosten aan verbonden zijn. De bedenktijd begint te lopen op de dag volgend op de dag waarop de koper de ondertekende koopakte heeft ontvangen.

WAARBORGSOM/BANKGARANTIE

In de koopakte wordt een waarborgsom/bankgarantie gevraagd. De hoogte hier van is 10% van de koopsom. De bankgarantie of waarborgsom moet binnen de in de koopovereenkomst afgesproken termijn bij de notaris gedeponeerd worden. Omdat het om flinke bedragen gaat, wordt de bankgarantie doorgaans op uw verzoek geregeld door uw hypotheekadviseur.

NOTARIS

De woning die u heeft gekocht, wordt op de dag van de overdracht door de verkoper aan u geleverd. De notaris stelt hiervoor een akte van levering op. U mag meestal zelf kiezen bij welke notaris u de overdracht laat plaatsvinden. Mocht u geen notaris kennen, dan zijn wij u graag van dienst bij het vinden van de juiste notaris.

ASBESTCLAUSULE

Bij woningen die vóór 1994 zijn gebouwd, kan het voorkomen dat er asbesthoudende materialen zijn gebruikt. Dit is niet altijd bekend bij de verkoper. Daarom wordt bij deze woningen standaard een clausule in de koopovereenkomst opgenomen, zodat de koper hiervan op de hoogte is.

Wil je asbest laten verwijderen? Houd er dan rekening mee dat dit volgens de geldende milieuregels moet gebeuren. Heb je hier vragen over? Een specialist kan je hierin adviseren!

HET KOPEN VAN EEN WONING

OUDERDOMSCLAUSULE

Voor woningen ouder dan 40 jaar brengt dat een andere bouwkwaliiteit met zich mee.

Denk bijvoorbeeld aan fundering, leidingen en isolatie, die kunnen verschillen van moderne bouwstandaarden.

De verkoper kan hier geen garanties over geven, en na de overdracht is de koper zelf verantwoordelijk voor eventuele gebreken.

Wil je zeker weten waar je aan toe bent? Dan is een bouwkundige keuring een slimme keuze!

KOSTEN KOPER

Bij een bestaande woning wordt er bijna altijd over kosten koper gesproken. U koopt

een woning en betaalt daarnaast ook de kosten om deze woning op uw naam te krijgen.

Deze kosten bestaan uit 2% overdrachtsbelasting, kadastrale rechten en de notaris kosten voor het opmaken van de leveringsakte. Deze kosten worden u bij de notaris in rekening gebracht. Indien u, zoals de meeste kopers, ook een hypotheek afsluit voor de financiering van de koopsom, dan krijgt u ook te maken met (veelal fiscaal aftrekbare) kosten, die u maakt om deze financiering te verkrijgen (afsluitprovisie, kosten hypotheekakte, taxatiekosten). Als grove richtlijn wordt voor het totaal van al deze kosten bij een volledige hypotheek doorgaans 4-6% van de koopsom begroot. De maximale financieringsruimte die men krijgt is 100% van de marktwaarde van de woning.

VOORBEHOUD FINANCIERING

Één van de voorwaarden die een koper doorgaans stelt bij het bieden, betreft het financieringsvoorbehoud. Als koper heeft u zo de mogelijkheid om te bieden op voorwaarde dat de bank u op normale voorwaarden en condities een hypotheek wil verstrekken.

Na het eens te zijn geworden over de koopsom en de overige randvoorwaarden heeft u nog een paar weken de tijd om de bank te laten berekenen of ze u, op basis van o.a. uw inkomen, de hypotheek willen verstrekken.

Om teleurstelling te voorkomen, is het verstandig om voordat u gaat bieden al een berekening te laten maken. Onze hypotheekadviseurs kunnen dit overigens kosteloos en geheel vrijblijvend verzorgen.

Indien u onverhoopt toch een beroep moet doen op deze ontbindende voorwaarde dan dient u goed gedocumenteerd te kunnen aantonen dat een bankinstelling u de lening niet wil verstrekken. In de regel houden wij een termijn van zes weken aan voor het financieringsvoorbehoud. Na deze periode kunt u geen beroep meer doen op dit voorbehoud.

BOUWTECHNISCHE KEURING

Wanneer u als koper aanleiding ziet om een bouwtechnische keuring uit te laten voeren, staat dat u vrij. De kosten van deze bouwtechnische keuring komen voor uw rekening. Een bouw-technische keuring geeft veelal een goed overzicht van de bouwtechnische staat van de te kopen woning. Indien u een bouwtechnische keuring als voorbehoud bij de koop wenst op te nemen, dient u dit bij het uitbrengen van het bod te vermelden. Het is belangrijk, dat u een goed huis koopt en niet voor grote verrassingen komt te staan. De termijn die wij voor een ontbindende voorwaarde voor een bouwtechnische keuring aanhouden, is twee weken na mondelinge overeenstemming.

VERBORGEN GEBREKEN

De verkoper dient alle niet zichtbare en hem bekende gebreken en verontreiniging aan u te melden. Hiernaast heeft u als koper zelf een onderzoeksplicht om zichtbare gebreken te ontdekken en te controleren wat u koopt. Toch kan het zijn, dat er in de woning gebreken aanwezig zijn waarvan de verkoper het bestaan niet kent. Na de koop zijn deze risico's voor u als koper, tenzij u aan kunt tonen, dat de verkoper deze zaken bewust voor u verborgen heeft gehouden. Met name bij oudere panden dient u er hiernaast rekening mee te houden, dat deze op een aantal punten niet (kunnen) voldoen aan de huidige bouwkundige kwaliteitseisen.

HET KOPEN VAN EEN WONING

ENERGIELABEL

De verkoper is verplicht een certificaat van het energielabel te overleggen van de betreffende woning. Dit certificaat voegen wij standaard toe als bijlage bij de koopakte.

FINANCIEEL ADVIES

Bij de keuze voor een hypotheek komt u voor een groot aantal afwegingen te staan. Niet alleen uw huidige situatie is van belang, er zijn meerdere factoren die meespelen. Denk hierbij aan de rente, uw inkomen, uw gezinssituatie en fiscale regelingen die gedurende de looptijd van de hypotheek niet gelijk blijven. Om een juiste keuze te maken uit alle hypotheekvormen- en voorwaarden, is een goed hypotheekadvies onontbeerlijk. RE/MAX Makelaarsgroep werkt samen met diverse financieel adviseurs waarbij u terecht kunt voor een hypotheek die precies bij uw wensen en mogelijkheden past!

BOD UITBRENGEN OP WONING

Wanneer u besluit om na de bezichtiging een bod uit te brengen, is het belangrijk dat u de lijst van zaken en vragenlijst deel B goed bestudeert.

Uw voorstel moet de volgende aspecten bevatten:

- Koopsom
- Datum van eigendomsoverdracht
- Lijst roerende zaken
- Financieel voorbehoud (met of zonder NHG en de hoogte van het bedrag)
- Voorbehoud bouwtechnische keuring

Het complete bod kunt u uitbrengen via uw move account. Uiteraard mag u ook een bod uitbrengen via de mail. Dit kunt u sturen naar het e-mailadres van de desbetreffende makelaar. Te allen tijde vragen wij u om het bod ook in uw move account te plaatsen.

Wij willen u er op attenderen dat biedingen zonder het bezichtigen van de woning niet in behandeling worden genomen.

Indien u na het lezen van deze informatie nog vragen heeft, dan vernemen de makelaars dit graag van u.

Met vriendelijke groet,

Uw RE/MAX makelaar

DOWNLOAD ONZE GRATIS WONING APP!

Zodra wij een nieuwe woning aanmelden, kunt u een push bericht ontvangen op uw telefoon via de RE/MAX Makelaarsgroep App.

Download onze gratis app in de App Store of Google Play Store, dan bent u als eerste op de hoogte van ons nieuwste aanbod.

Scan de QR code om
onze GRATIS Woning app
te downloaden!



Download on the
App Store



GET IT ON
Google Play



RE/MAX
MAKELAARSGROEP

GRATIS WAARDEBEPALING

ONS ADVIES VOOR DE JUISTE VRAAGPRIJS

U staat op het punt om uw huis te verkopen en wilt weten wat de woning waard is. Onze makelaars bepalen graag gratis de waarde van uw woning. Hun kennis van de huizenmarkt in Barendrecht, Rhoon, Ridderkerk en omstreken gaat tot op wijkniveau.

Daarmee bent u verzekerd van het juiste advies!

Scan de QR code!

Of bel 0180-615233 en maak een afspraak met een van onze makelaars.



ZOEKERSFORMULIER

OP ZOEK NAAR UW DROOMWONING?

Wij zoeken met u mee! Vul uw zoekopdracht GRATIS in via de QR code en u wordt als eerste op de hoogte gebracht van ons nieuwste aanbod.

Vul uw gegevens in én de kenmerken van de door uw gewenste woning en ontvang automatisch bericht wanneer er een woning wordt aangemeld die aansluit op uw woonwensen.

Scan de QR code met je mobiel! Zo ben je als eerste op de hoogte van ons nieuwste aanbod!



UW MAKELAAR VOOR DEZE WONING



Jan-Hein Schilderman

Makelaar / Taxateur o.z.

06-51 06 36 74

janheinschilderman@remax.nl

www.janheinschilderman.nl

www.remax-mg.nl



NEEM CONTACT MET ONS OP

Onze RE/MAX luchtballon vliegt boven de menigte, wij zijn de lokale experts. Wij kennen Barendrecht, onze regio, van binnen en buiten. Daarom kunt u bij ons terecht voor alle onroerend goed vragen en adviezen! Bent u op zoek naar een organisatie die servicegericht is? RE/MAX ondersteunt u bij elke stap van een transactie: van tips om het huis verkoopklaar te maken tot aan het naamplaatje voor de koper van uw woning. Laat ons het bewijzen!

RE/MAX[®]
MAKELAARSGROEP

Dorpsstraat 50, 2992 BE Barendrecht

barendrecht@remax.nl | 0180-615233

www.remax-mg.nl



VBO

Vereniging van
makelaars en taxateurs

