



CHARLOISSE LAGEDIJK 491 ROTTERDAM



Vraagprijs € 425.000 k.k.

**Hoekwoning met achtertuin, eigen parkeergelegenheid
en een extra stuk grond aan het water**

WELKOM

Rotterdam

Welkom bij Charloisse Lagedijk 491, een unieke combinatie van historische charme en hedendaags comfort. Deze bijzondere woning uit 1808 is de afgelopen jaren volledig gemoderniseerd, met behoud van authentieke details die de woning een warme en karakteristieke uitstraling geven. Dit huis is perfect voor liefhebbers van rust en natuur, zonder concessies te doen aan modern wooncomfort. Deze combinatie en de unieke ligging maken deze woning een buitenkans. De knusse woonkamer met een sfeervolle houtkachel ligt aan de dijkkant en is de ideale kamer voor gezellige avonden. De moderne woonkeuken is een echte eyecatcher, met hoogwaardige apparatuur en een stijlvolle afwerking.

Tevens bevindt zich op de begane grond de moderne badkamer en de toiletruimte met sanitaire voorzieningen die comfort bieden.

Op de verdieping bevinden zich de twee slaapkamers met inloopkast en bergvliering. De gezellige achtertuin met een "mancave" biedt een ideale ruimte om te ontspannen of tijd door te brengen met vrienden. Aan de overkant van de straat vindt u een extra parel: een ruim terras aan het water met een idyllisch vrij uitzicht, compleet met een ruime schuur met overkapping.

Hier kunt u optimaal genieten van het buitenleven.

De eigen parkeergelegenheid direct aan de overkant van de woning maakt het plaatje compleet. Maak snel een afspraak voor een bezichtiging en ervaar zelf de charme en mogelijkheden van deze unieke woning.







WOONOPPERVLAKTE

106 m²

INHOUD

380 m³

PERCEELOPPERVLAKTE

236 m²

BOUWJAAR

1808

KAMERS

3

SLAAPKAMERS

2



TYPE WONING:

Hoekwoning

TUINLIGGING:

Zuidoost/Noordwesten

ENERGIELABEL:

C

OPLEVERING:

In overleg

















OMSCHRIJVING

BEGANE GROND

Aan de voorkant, tegenover de woning, bevindt zich de eigen parkeergelegenheid en de toegang tot een ruime schuur met aansluitende overkapping. Dit extra stuk grond grenst direct aan het water, waar u kunt genieten van een prachtig vrij uitzicht. Het royale terras met een idyllische ligging en volop ruimte is de ideale plek om te loungen, buiten te eten of simpelweg te genieten van het buitenleven.

De grote schuur (ca. 15m²) is perfect voor opslag, hobby's of werkruimte en is voorzien van elektra en stopcontacten.

Entree woning, hal met de garderobe en een deel van de meterkast, toegang tot de woonkamer. De hal is voorzien van tegelvloer met vloerverwarming.

De sfeervolle woonkamer (ca. 25m²) is gelegen aan de voorzijde van de woning en is voorzien van laminaatvloer, houten balken en een houtkachel. Het raampartij van de woonkamer is voorzien van elektrisch bedienbare screens met afstandsbediening op zonne-energie.

De moderne woonkeuken (ca. 30m²) is gelegen aan de achterzijde van de woning en heeft een trap naar de 1e verdieping met een handige trapkast. Deze stijlvolle keuken is uitgevoerd in een L-opstelling en beschikt over diverse inbouwapparatuur zoals een koelkast, vrieskast, 5-pits gaskookplaat inclusief wokbrander, RVS afzuigkap, oven, magnetron en een vaatwasser. Tevens is de keuken voorzien van een grote spoelbak met designkraan. Het geheel is uitgevoerd in een groene kleurstelling en is afgewerkt met een houten aanrechtblad met stopcontacten voor de keukenmachines en USB aansluiting, tegelvloer met vloerverwarming en spotjes. Het raampartij van de keuken is voorzien van elektrisch bedienbare screens met afstandsbediening op zonne-energie. Middels openslaande deuren heeft u toegang tot de achtertuin.

Moderne badkamer (ca. 6m²) met sanitaire voorzieningen zoals een grote wastafel met twee kranen en wastafelmeubel, spiegel met verlichting en inloopdouche. Verder is de aansluiting voor de wasmachine en droger ook in deze ruimte aanwezig. Deze fijne badkamer biedt veel natuurlijke lichtinval dankzij een lichtkoepel en is afgewerkt met tegelvloer met vloerverwarming en spotjes.

Toiletruimte voorzien van een hangend toilet en fonteintje. De toiletruimte is geheel betegeld in een grijze kleurstelling.

De gezellige achtertuin maakt zeker deze woning unieker. De stijlvolle "mancave" (ca. 10m²) met aansluitende overkapping is perfect ingericht als een gezellige plek om met vrienden te genieten in een fantastisch sfeer. Daarnaast is er een extra berging (ca. 3m²) aanwezig, ideaal voor het opbergen van tuinmeubelen, gereedschap of hobbyspullen. Verder is de achtertuin voorzien van achterom, sierbeplanting, sierbestrating, buitenkraan, stopcontacten en verlichting.

1e VERDIEPING

Ruime overloop met toegang tot de inloopkast en twee slaapkamers. De overloop biedt veel natuurlijke lichtinval dankzij een grote lichtkoepel en is verder afgewerkt met laminaatvloer en spotjes. Middels een loopdeur heeft u toegang tot het dak van de aanbouw.

Inloopkast (ca. 3m²) voorzien van schuifdeuren met spiegel en verlichting.

Slaapkamer 1 (ca. 11m²) is gelegen aan de voorzijde van de woning en is voorzien van airconditioning, laminaatvloer en een dakraam met verduisterend gordijn.

Slaapkamer 2 (ca. 10m²) is gelegen aan de voorzijde van de woning en is voorzien van vaste kasten, spotjes en een dakraam met verduisterend gordijn. Middels een vlizotrap is de bergverlating te bereiken.

DETAILS VAN DE WONING

ALGEMENE INFO

Type woning	Hoekwoning
Aantal kamers	3
Aantal slaapkamers	2
Bouwjaar	1808
Oplevering en aanvaarding	in overleg

ENERGIE & KOSTEN

Energielabel	C
--------------	---

OPPERVLAKTEN & INHOUD

Woonoppervlakte	106 m ²
Perceeloppervlakte	236 m ²
Inpandige bergruimte	0 m ²
Externe bergruimte	28 m ²
Gebouwgebonden buitenruimte	5 m ²
Inhoud	380 m ³

ZAKELIJKE LASTEN

WOZ-waarde	€ 323.000,00
OZB (eigenaar)	€ 220,61
Waterschapslasten	€ 505,06
Afvalstoffenheffing/riool	€ 403,90 / € 286,50
Energienota p.m.	€ 200,00

BEDRAG

BIJZONDERHEDEN

- Goed geïsoleerde woning voorzien van houten kozijnen met isolerende beglazing;
- Energielabel C geldig tot 10-10-2034;
- Verwarming en warmwater middels Cv ketel Remeha 2020;
- De woonkeuken, badkamer en hal zijn voorzien van tegelvloer met vloerverwarming;
- De raampartijen van de woonkamer en keuken zijn voorzien van elektrisch bedienbare screens met afstandsbediening op zonne-energie;
- Moderne sanitaire voorzieningen;
- De verdieping is voorzien van twee dakramen en een lichtkoepel;
- Hoofdslaapkamer is voorzien van airconditioning;
- Parkeergelegenheid op eigen grond;
- Het extra stuk grond tegenover de woning grenst direct aan het water, waar u kunt genieten van een prachtig vrij uitzicht;
- Ruime schuur met aansluitende overkapping, perfect voor opslag, hobby's of werkruimte;
- Gezellige achtertuin met een "mancave" en een extra opslag berging;
- Een oase van rust midden in het bruisende Rotterdam.

De informatie in deze brochure is door ons met zorg samengesteld, echter kan er door de makelaar geen aansprakelijkheid worden aanvaard voor onvolledigheid of onjuistheid van de gegevens en kunnen hieraan geen rechten worden ontleend. Nadrukkelijk is vermeld dat deze informatieverstrekking niet als een aanbieding of offerte mag worden beschouwd. Wenst u zekerheid over de informatie? Dan dient u zelf onderzoek te verrichten of uitdrukkelijk navraag te doen bij de betreffende makelaar die deze informatie heeft verkregen en uiteen kan zetten. RE/MAX Makelaarsgroep behartigt de belangen van de verkoper en adviseert om uw eigen VBO makelaar mee te nemen.














PLATTEGROND




Deze plattegronden zijn opgemaakt voor indicatieve doeleinden.
Hieraan kunnen geen rechten worden ontleend.

PLATTEGROND

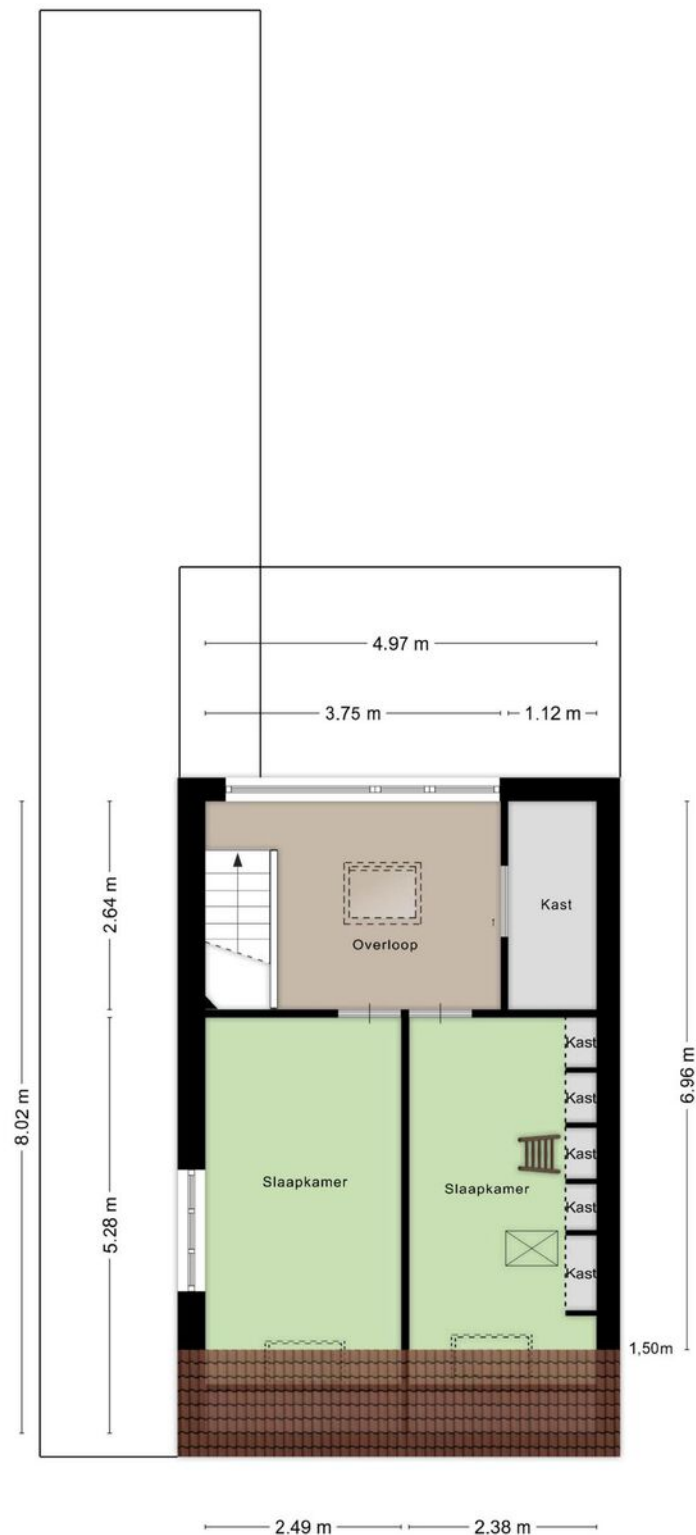


**Deze plattegronden zijn opgemaakt voor indicatieve doeleinden.
Hieraan kunnen geen rechten worden ontleend.**

PLATTEGROND

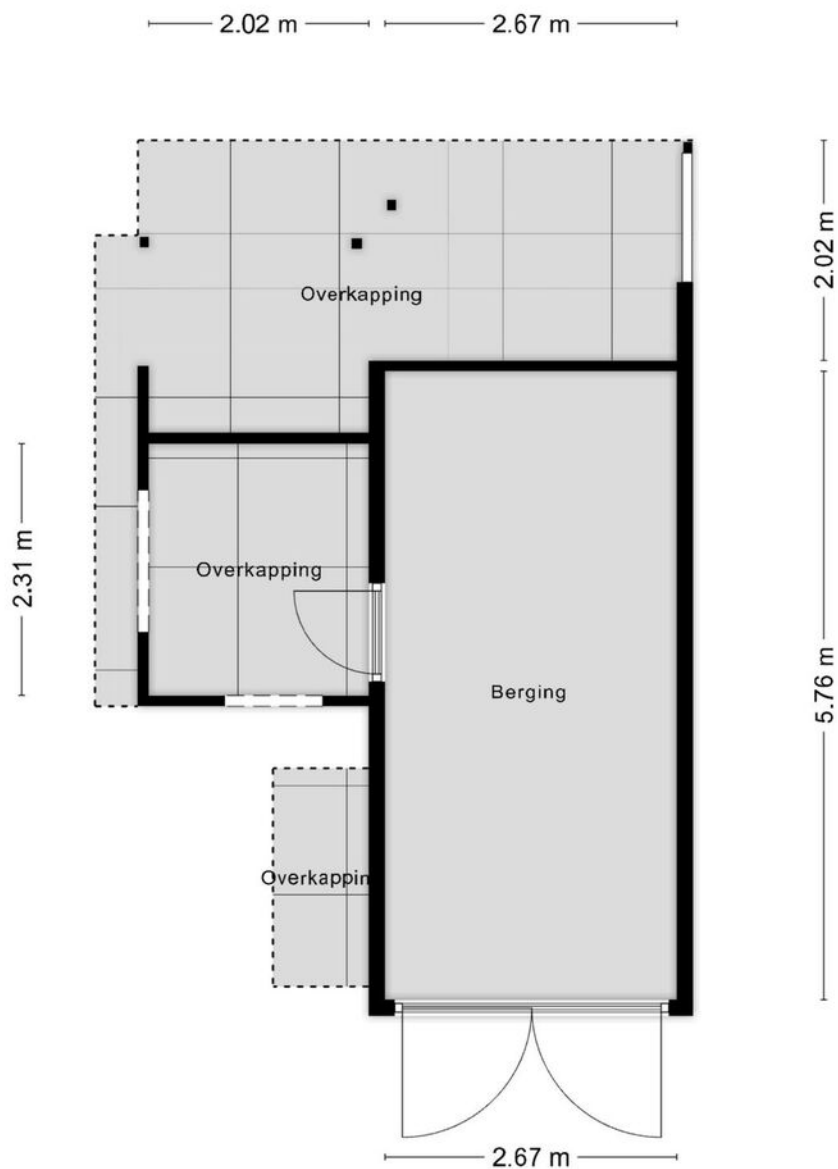

**Deze plattegronden zijn opgemaakt voor indicatieve doeleinden.
Hieraan kunnen geen rechten worden ontleend.**

PLATTEGROND

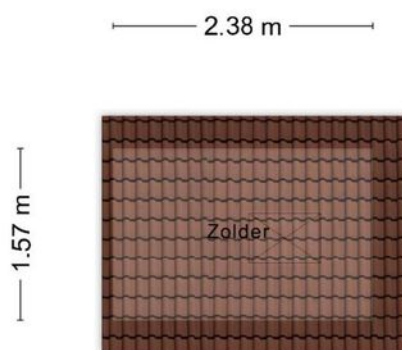

**Deze plattegronden zijn opgemaakt voor indicatieve doeleinden.
Hieraan kunnen geen rechten worden ontleend.**

Lijst van roerende zaken

Heeft u niet voldoende ruimte? De laatste pagina geeft u de mogelijkheid om meer roerende zaken te noteren.
Een kopie van deze lijst van roerende zaken wordt aan de koopovereenkomst gehecht. (model 11-2023)



Adres: Charloisse Lagedijk 491 3084 LB Rotterdam

	overname	gaat mee	blijft achter	n.v.t.
Woning - Interieur				
Inbouwspots	☐	☐	☒	☐
Dimmers	☐	☐	☐	☒
Opbouwverlichting	☐	☐	☒	☐
Losse (hang)lampen	☐	☒	☐	☐
* Losse (kleding)kast(en)	☐	☐	☐	☒
Boeken/legplanken	☐	☐	☒	☐
Jaloezieën/lamellen/Luxaflex	☐	☐	☒	☐
Rolgordijnen	☐	☐	☒	☐
Gordijnen/vitrage bg	☐	☐	☐	☒
Gordijnen/vitrage 1e verd.	☐	☐	☐	☒
Gordijnen/vitrage 2e verd.	☐	☐	☐	☒
Gordijnrails bg	☐	☐	☐	☒
Gordijnrails 1e verd.	☐	☐	☐	☒
Gordijnrails 2e verd.	☐	☐	☐	☒
Vloerafwerking bg	☐	☐	☒	☐
Vloerafwerking 1e verd.	☐	☐	☒	☐
Vloerafwerking 2e verd.	☐	☐	☐	☒
Gashaard/houtkachel	☒	☐	☐	☐
Toilet accessoires	☐	☐	☒	☐
	☐	☐	☐	☐
	☐	☐	☐	☐
Keuken				
Keukenblok verlichting	☐	☐	☒	☐
(Combi)magnetron	☐	☐	☒	☐
(Stoom)oven	☐	☐	☒	☐
Kookplaat/fornuis	☐	☐	☒	☐
Vaatwasser	☐	☐	☒	☐
Kokendwaterkraan	☐	☐	☐	☒
Koelkast	☐	☐	☒	☐
Vrieskast	☐	☐	☒	☐
Afzuigkap/schouw	☐	☐	☒	☐
Inbouw koffiemachine	☐	☐	☐	☒

* zie pagina 3

	overname	gaat mee	blijft achter	n.v.t.
Badkamer				
Ligbad	☐	☐	☐	☒
Jacuzzi/whirlpool	☐	☐	☐	☒
Douche (cabine/schermb)	☐	☐	☒	☐
Stoomdouche (cabine)	☐	☐	☐	☒
Wastafel	☐	☐	☒	☐
Wastafelmeubel	☐	☐	☒	☐
Planchet	☐	☐	☐	☒
Toiletkast	☐	☐	☒	☐
Toilet	☐	☐	☒	☐
Toiletrolhouder	☐	☐	☒	☐
Toiletborstel (houder)	☐	☐	☒	☐
Exterieur/Veiligheid/Instalatie/Energiebesparing				
Externe brievenbus	☐	☐	☒	☐
(Video) deurbel	☐	☐	☐	☒
Veiligheidssloten	☐	☐	☒	☐
Alarminstallatie	☐	☐	☐	☒
Beveiligingscamera's	☐	☐	☐	☒
Rookmelders	☐	☐	☐	☒
Koolstofmonoxidemelder	☐	☐	☐	☒
Airconditioning	☐	☐	☒	☐
* Thermostaat	☐	☐	☒	☐
CV-ketel	☐	☐	☒	☐
Geiser	☐	☐	☐	☒
Close-in-boiler	☐	☐	☐	☒
Tuin				
* Tuinaanleg/(sier)bestrating/ beplanting/erfafscheiding	☐	☐	☒	☐
Werkbank schuur / garage	☐	☒	☐	☐
Vijver	☐	☐	☐	☒
Buitenverlichting	☐	☐	☒	☐
Tuinhuis/berging	☐	☐	☒	☐
Vlaggenmast	☐	☐	☐	☒
Voet van droogmolen	☐	☐	☐	☒
Heater	☐	☐	☐	☒
	☐	☐	☐	☐

* zie pagina 3



	overname	gaat mee	blijft achter	n.v.t.
Overig				
Wasmachine	☐	☒	☐	☐
Wasdroger	☐	☒	☐	☐
Veiligheidsschakelaar wasmachine	☐	☐	☐	☒
Waterslot wasmachine	☐	☒	☐	☐
Oplaadpunt elektrische auto	☐	☐	☐	☒
Zonnepanelen	☐	☐	☐	☒

Zaken die geen eigendom van de verkoper zijn, maar waarvan eventuele leasecontracten, huurkoopcontracten of huurcontracten zijn over te nemen (bijvoorbeeld: Cv-ketels, zonnepanelen, boilers en geisers). Indien van toepassing, hieronder aangeven wat voor contracten er zijn en of deze kunnen / moeten worden overgenomen, achterblijven of mee gaan:

* Indien blijft achter, welke onderdelen blijven achter:

Overige zaken en/of opmerkingen:

Verkoper kan geen garantie geven voor de goede werking van (eventueel) mee verkochte apparatuur.

De waarde van de in deze lijst genoemde roerende zaken bedraagt voor de overdrachtsbelasting:
(in te vullen door de koper(s))

€ _____ zegge: _____

Aldus overeengekomen en in enkelvoud ondertekend:

Verkoper(s)

Koper(s)

KADASTRALE KAART

Kadastrale kaart

Uw referentie: jhs



12345
25

Deze kaart is noordgericht
Perceelnummer
Huisnummer
Vastgestelde kadastrale grens
Voorlopige kadastrale grens
Administratieve kadastrale grens
Bebouwing

Schaal 1: 500

Kadastrale gemeente Charlois
Sectie C
Perceel 1067

kadaster

Aan dit uittreksel kunnen geen betrouwbare maten worden ontleend.
De Dienst voor het kadaster en de openbare registers behoudt zich de intellectuele eigendomsrechten voor, waaronder het auteursrecht en het databankenrecht.

Voor een eensluidend uittreksel, geleverd op 14 september 2024
De bewaarder van het kadaster en de openbare registers

HET KOPEN VAN EEN WONING

Wanneer u een woning gaat kopen, komen er veel zaken op u af. Onderstaand geven wij u een overzicht van de gangbare zaken, waar u bij het aankopen van een woning rekening mee kunt houden.

BEZICHTIGINGEN

Bezichtigingen vinden uitsluitend plaats na het maken van een afspraak met RE/MAX Makelaarsgroep, worden altijd in het bijzijn van een makelaar gedaan en zijn geheel vrijblijvend.

Bezichtigingen vinden bij voorkeur overdag plaats. Als dit niet lukt, kunt u ook een afspraak maken voor in de avonden of op zaterdag. Let er wel op, dat het in de winter al vroeg donker wordt en u daarom 's avonds een minder goede indruk van de woning krijgt.

Het is gebruikelijk dat een geïnteresseerde een aantal dagen na de bezichtiging een reactie doorgeeft aan de makelaar. Negatief? Geen probleem, maar dan is de verkoper daar in ieder geval van op de hoogte. Positief? Dan maakt u met de makelaar afspraken over hoe verder te handelen, een 2e bezichtiging bijvoorbeeld.

UITBRENGEN VAN EEN BOD OP EEN WONING

Wanneer u interesse heeft in deze woning zult u het met de verkoper eens moeten worden over een aantal zaken zoals de prijs, de aanvaardingsdatum en eventuele overige voorwaarden (b.v. een financieringsvoorbehoud). Alles begint met het uitbrengen van een bod, waarin al deze zaken genoemd worden. Een bod kunt u mondeling, per e-mail of schriftelijk uitbrengen. Wanneer de verkoper akkoord gaat met uw voorstel, dan heeft u in principe de woning gekocht.

KOOPAKTE

Bent u tot overeenstemming gekomen? Gefeliciteerd! Dan wordt nu de koopakte opgesteld, waarin de gemaakte afspraken bevestigd worden. De basis hiervoor is de vastgestelde koopakte door de brancheorganisaties, de Consumentenbond en Vereniging Eigen Huis. Een eerlijke en duidelijke koopakte, waarin ook uw belangen als koper behartigd worden. In de koopakte worden ook de lijst met roerende zaken, het inlichtingenformulier dat door de verkoper is ingevuld, de kadastrale gegevens en een kopie van het eigendomsbewijs opgenomen.

BEDENKTIJD

De koper heeft, na het ontvangen van de door beide partijen ondertekende koopakte of een afschrift daarvan, drie dagen bedenktijd. Binnen deze termijn kan de koper alsnog van de koop afzien. Dit kan zonder opgave van redenen en zonder dat er kosten aan verbonden zijn. De bedenktijd begint te lopen op de dag volgend op de dag waarop de koper de ondertekende koopakte heeft ontvangen.

WAARBORGOM/BANKGARANTIE

In de koopakte wordt een waarborgsom/bankgarantie gevraagd. De hoogte hier van is 10% van de koopsom. De bankgarantie of waarborgsom moet binnen de in de koopovereenkomst afgesproken termijn bij de notaris gedeponeerd worden. Omdat het om flinke bedragen gaat, wordt de bankgarantie doorgaans op uw verzoek geregeld door uw hypotheekadviseur.

NOTARIS

De woning die u heeft gekocht, wordt op de dag van de overdracht door de verkoper aan u geleverd. De notaris stelt hiervoor een akte van levering op. U mag meestal zelf kiezen bij welke notaris u de overdracht laat plaatsvinden. Mocht u geen notaris kennen, dan zijn wij u graag van dienst bij het vinden van de juiste notaris.

HET KOPEN VAN EEN WONING

KOSTEN KOPER

Bij een bestaande woning wordt er bijna altijd over kosten koper gesproken. U koopt een woning en betaalt daarnaast ook de kosten om deze woning op uw naam te krijgen. Deze kosten bestaan uit 2% overdrachtsbelasting, kadastrale rechten en de notaris kosten voor het opmaken van de leveringsakte. Deze kosten worden u bij de notaris in rekening gebracht. Indien u, zoals de meeste kopers, ook een hypotheek afsluit voor de financiering van de koopsom, dan krijgt u ook te maken met (veelal fiscaal aftrekbare) kosten, die u maakt om deze financiering te verkrijgen (afsluitprovisie, kosten hypotheekakte, taxatiekosten). Als grove richtlijn wordt voor het totaal van al deze kosten bij een volledige hypotheek doorgaans 4-6% van de koopsom begroot. De maximale financieringsruimte die men krijgt is 100% van de marktwaarde van de woning.

VOORBEHOUD FINANCIERING

Één van de voorwaarden die een koper doorgaans stelt bij het bieden, betreft het financieringsvoorbehoud. Als koper heeft u zo de mogelijkheid om te bieden op voorwaarde dat de bank u op normale voorwaarden en condities een hypotheek wil verstrekken.

Na het eens te zijn geworden over de koopsom en de overige randvoorwaarden heeft u nog een paar weken de tijd om de bank te laten berekenen of ze u, op basis van o.a. uw inkomen, de hypotheek willen verstrekken.

Om teleurstelling te voorkomen, is het verstandig om voordat u gaat bieden al een berekening te laten maken. Onze hypotheekadviseurs kunnen dit overigens kosteloos en geheel vrijblijvend verzorgen.

Indien u onverhoopt toch een beroep moet doen op deze ontbindende voorwaarde dan dient u goed gedocumenteerd te kunnen aantonen dat een bankinstelling u de lening niet wil verstrekken. In de regel houden wij een termijn van zes weken aan voor het financieringsvoorbehoud. Na deze periode kunt u geen beroep meer doen op dit voorbehoud.

BOUWTECHNISCHE KEURING

Wanneer u als koper aanleiding ziet om een bouwtechnische keuring uit te laten voeren, staat dat u vrij. De kosten van deze bouwtechnische keuring komen voor uw rekening. Een bouwtechnische keuring geeft veelal een goed overzicht van de bouwtechnische staat van de te kopen woning. Indien u een bouwtechnische keuring als voorbehoud bij de koop wenst op te nemen, dient u dit bij het uitbrengen van het bod te vermelden. Het is belangrijk, dat u een goed huis koopt en niet voor grote verrassingen komt te staan. De termijn die wij voor een ontbindende voorwaarde voor een bouwtechnische keuring aanhouden, is twee weken na mondelinge overeenstemming.

VERBORGEN GEBREKEN

De verkoper dient alle niet zichtbare en hem bekende gebreken en verontreiniging aan u te melden. Hiernaast heeft u als koper zelf een onderzoeksplicht om zichtbare gebreken te ontdekken en te controleren wat u koopt. Toch kan het zijn, dat er in de woning gebreken aanwezig zijn waarvan de verkoper het bestaan niet kent. Na de koop zijn deze risico's voor u als koper, tenzij u aan kunt tonen, dat de verkoper deze zaken bewust voor u verborgen heeft gehouden. Met name bij oudere panden dient u er hiernaast rekening mee te houden, dat deze op een aantal punten niet (kunnen) voldoen aan de huidige bouwkundige kwaliteitseisen.

HET KOPEN VAN EEN WONING

ENERGIELABEL

De verkoper is verplicht een certificaat van het energielabel te overleggen van de betreffende woning. Dit certificaat voegen wij standaard toe als bijlage bij de koopakte.

FINANCIEEL ADVIES

Bij de keuze voor een hypotheek komt u voor een groot aantal afwegingen te staan. Niet alleen uw huidige situatie is van belang, er zijn meerdere factoren die meespelen. Denk hierbij aan de rente, uw inkomen, uw gezinssituatie en fiscale regelingen die gedurende de looptijd van de hypotheek niet gelijk blijven. Om een juiste keuze te maken uit alle hypotheekvormen- en voorwaarden, is een goed hypotheekadvies onontbeerlijk. RE/MAX Makelaarsgroep werkt samen met diverse financieel adviseurs waarbij u terecht kunt voor een hypotheek die precies bij uw wensen en mogelijkheden past!

BOD UITBRENGEN OP WONING

Wanneer u besluit om na de bezichtiging een bod uit te brengen, is het belangrijk dat u de lijst van zaken en vragenlijst deel B goed bestudeert.

Uw voorstel moet de volgende aspecten bevatten:

- Koopsom
- Datum van eigendomsoverdracht
- Lijst roerende zaken
- Financieel voorbehoud (met of zonder NHG en de hoogte van het bedrag)
- Voorbehoud bouwtechnische keuring

Het complete bod kunt u uitbrengen via uw move account. Uiteraard mag u ook een bod uitbrengen via de mail. Dit kunt u sturen naar het e-mailadres van de desbetreffende makelaar. Te allen tijde vragen wij u om het bod ook in uw move account te plaatsen.

Wij willen u er op attenderen dat biedingen zonder het bezichtigen van de woning niet in behandeling worden genomen.

Indien u na het lezen van deze informatie nog vragen heeft, dan vernemen de makelaars dit graag van u.

Met vriendelijke groet,

Uw RE/MAX makelaar

DOWNLOAD ONZE GRATIS WONING APP!

Zodra wij een nieuwe woning aanmelden, kunt u een push bericht ontvangen op uw telefoon via de RE/MAX Makelaarsgroep App.

Download onze gratis app in de App Store of Google Play Store, dan bent u als eerste op de hoogte van ons nieuwste aanbod.

Scan de QR code om
onze GRATIS Woning app
te downloaden!



Download on the
App Store



GET IT ON
Google Play



RE/MAX
MAKELAARSGROEP

GRATIS WAARDEBEPALING

ONS ADVIES VOOR DE JUISTE VRAAGPRIJS

U staat op het punt om uw huis te verkopen en wilt weten wat de woning waard is. Onze makelaars bepalen graag gratis de waarde van uw woning. Hun kennis van de huizenmarkt in Barendrecht, Rhoon, Ridderkerk en omstreken gaat tot op wijkniveau.

Daarmee bent u verzekerd van het juiste advies!

Scan de QR code!

Of bel 0180-615233 en maak een afspraak met een van onze makelaars.



ZOEKERSFORMULIER

OP ZOEK NAAR UW DROOMWONING?

Wij zoeken met u mee! Vul uw zoekopdracht GRATIS in via de QR code en u wordt als eerste op de hoogte gebracht van ons nieuwste aanbod.

Vul uw gegevens in én de kenmerken van de door uw gewenste woning en ontvang automatisch bericht wanneer er een woning wordt aangemeld die aansluit op uw woonwensen.

Scan de QR code met je mobiel! Zo ben je als eerste op de hoogte van ons nieuwste aanbod!



UW MAKELAAR VOOR DEZE WONING



Jan-Hein Schilderman

Makelaar / Taxateur o.z.

06-51 06 36 74

janheinschilderman@remax.nl

www.janheinschilderman.nl

www.remax-mg.nl



NEEM CONTACT MET ONS OP

Onze RE/MAX luchtballon vliegt boven de menigte, wij zijn de lokale experts. Wij kennen Barendrecht, onze regio, van binnen en buiten. Daarom kunt u bij ons terecht voor alle onroerend goed vragen en adviezen! Bent u op zoek naar een organisatie die servicegericht is? RE/MAX ondersteunt u bij elke stap van een transactie: van tips om het huis verkoopklaar te maken tot aan het naamplaatje voor de koper van uw woning. Laat ons het bewijzen!

RE/MAX[®]
MAKELAARSGROEP

Dorpsstraat 50, 2992 BE Barendrecht

barendrecht@remax.nl | 0180-615233

www.remax-mg.nl



VBO

Vereniging van
makelaars en taxateurs

